

Obec Skalice u České Lípy
Skalice u České Lípy 377
471 17 Skalice u České Lípy

Naše značka: TE_DOP_20-Ist27

Vyřizuje: drapakova@transenergy.cz / 778 520 512

Datum: 7.1.2020

Věc: Oznámení zahájení projekčních prací a oznámení o vstupu na pozemky pro akci „Česká Lípa – Varnsdorf, propojovací vedení 110 kV část I až III – úsek Česká Lípa – Nový Bor“

Vážení uživatelé a vlastníci dotčených pozemků,

Ve smyslu §25 odst. 3 písm. f) a odst. 8 a 9 zákona č. 458/2000 Sb. O podmínkách podnikání a o výkonu státní správy v energetických odvětvích a o změně některých zákonů (energetický zákon) si Vám jako uživateli/vlastníkovi dotčených pozemků v trase vedení dovolujeme oznámit následující:

Naše společnost zahájila projekční práce na stavením záměru akce „Česká Lípa – Varnsdorf, propojovací vedení 110 kV, část I až III – úsek Česká Lípa – Nový Bor“.

Podrobnosti o této akci uvádíme níže:

V úseku, který je předmětem našich projekčních prací, se jedná o výměnu vedení stávající technické infrastruktury v rozsahu cca 16,8 km venkovního vedení napěťové hladiny 2x110 kV. Jediné odchylky od stávající trasy budou učiněny z důvodu vyvolaných přeložek v rámci stavby silnice I/9, které musí předmětné vedení vyklidit budoucí trasu.

Název stavby: Česká Lípa – Varnsdorf, propojovací vedení 110 kV, část I až III – úsek Česká Lípa – Nový Bor

Stavebník/investor: ČEZ Distribuce, a.s., Teplická 874/8, 405 02 Děčín IV-Podmokly

Dotčená katastrální území: Česká Lípa [621 382], Dubice u České Lípy [621 528], Dolní Libchava [621 544], Horní Libchava [643 319], Stružnice [757 322], Volfartice [784 907], Skalice u České Lípy [747 904], Okrouhlá u Nového Boru [709 573], Arnultovice u Nového Boru [707 147], Nový Bor [707 155]

Projektant: TRANSENERGY s.r.o., Na Hřebenkách 2908/59, 150 00 Praha 5 – Smíchov

Typ objektu: Nadzemní elektrické vedení

Výše uvedený záměr byl posuzován v rámci procesu EIA (kód záměru OV5079) a získal dne 18.3.2019 souhlasné závazné stanovisko č.j. MZP/2019/540/184, sp. zn. ZN/MZP/2017/540/23.

V rámci projekčních prací pro výše zmíněnou stavbu bude třeba vypracovat nejprve inženýrsko-geologický průzkum. Pro zajištění inženýrsko-geologického průzkumu bude nutné ke stožárovým místům přijet s lehkým terénním vozidlem s připojenou vrtnou soupravou. Pro příjezd ke stožárovému místu bude nutno vstupovat a vjíždět i na pozemky ve Vašem užívání.

Ve Vašem případě se jedná o **přístup ke stožáru č. 47 - v k.ú. Skalice u České Lípy, parc. č. 2366/14** viz přiložená situace 1:10 000.

Inženýrsko-geologický průzkum bude prováděn firmou CHEMCOMEX (**CHEMCOMEX, a.s. - Divize geologie a sanace**, Elišky Přemyslovny 379, CZ 156 00 Praha 5 - Zbraslav tel. +420 226 259 111) v závislosti na počasí od první poloviny února 2020 přibližně do konce března 2020.

Vedoucím prací bude Mgr. Jan Beneda, mobil +420 736 174 242, beneda@chemcomex.cz.

Definitivní ukončení prací Vám bude oznámeno a úhradu za případné poškození (kdyby přeci jen vznikly) s Vámi projedná Ing. Markéta Drapáková, drapakova@transenergy.cz, mobil +420 778 520 512.

Děkujeme Vám za pochopení. S pozdravem


TRANSENERGY s.r.o.
Na Hřebenkách 2908/50
150 00 Praha 5 Smíchov
IČ: 29152445 DIČ: CZ29152445

za firmu TRANSENERGY s.r.o.:

Ing. Markéta Drapáková

LEGENDA:

- | | |
|---|---|
|  | DEMONTOVANÉ VEDENÍ VVN |
|  | DEMONTOVANÉ VEDENÍ VVN |
|  | NOVÁ TRASA VEDENÍ VVN - nadzemní vedení |
|  | OCHRANNÉ PÁSMO VVN |
|  | ZÚSTANE STOŽÁR VVN |
|  | NOVÝ STOŽÁR VVN |
|  | DEMONT. STOŽÁR VVN |
| | ZÚSTANE STOŽÁR VVN |
| | NOVÝ STOŽÁR VVN |
| 235 | DEMONT. STOŽÁR VVN |
| 235 | ZÚSTANE STOŽÁR VVN |
| | NOVÝ STOŽÁR VVN |
| | DEMONTOVANÝ STOŽÁR VVN |
| | ZÚSTANE STOŽÁR VVN |
| | NOVÝ STOŽÁR VVN |
| R1 | DEMONTOVANÝ STOŽÁR VVN |
| | ROHOVÁ ČÍSLA |
| | PŘÍJEZDOVÉ CESTY KE STOŽÁRU |

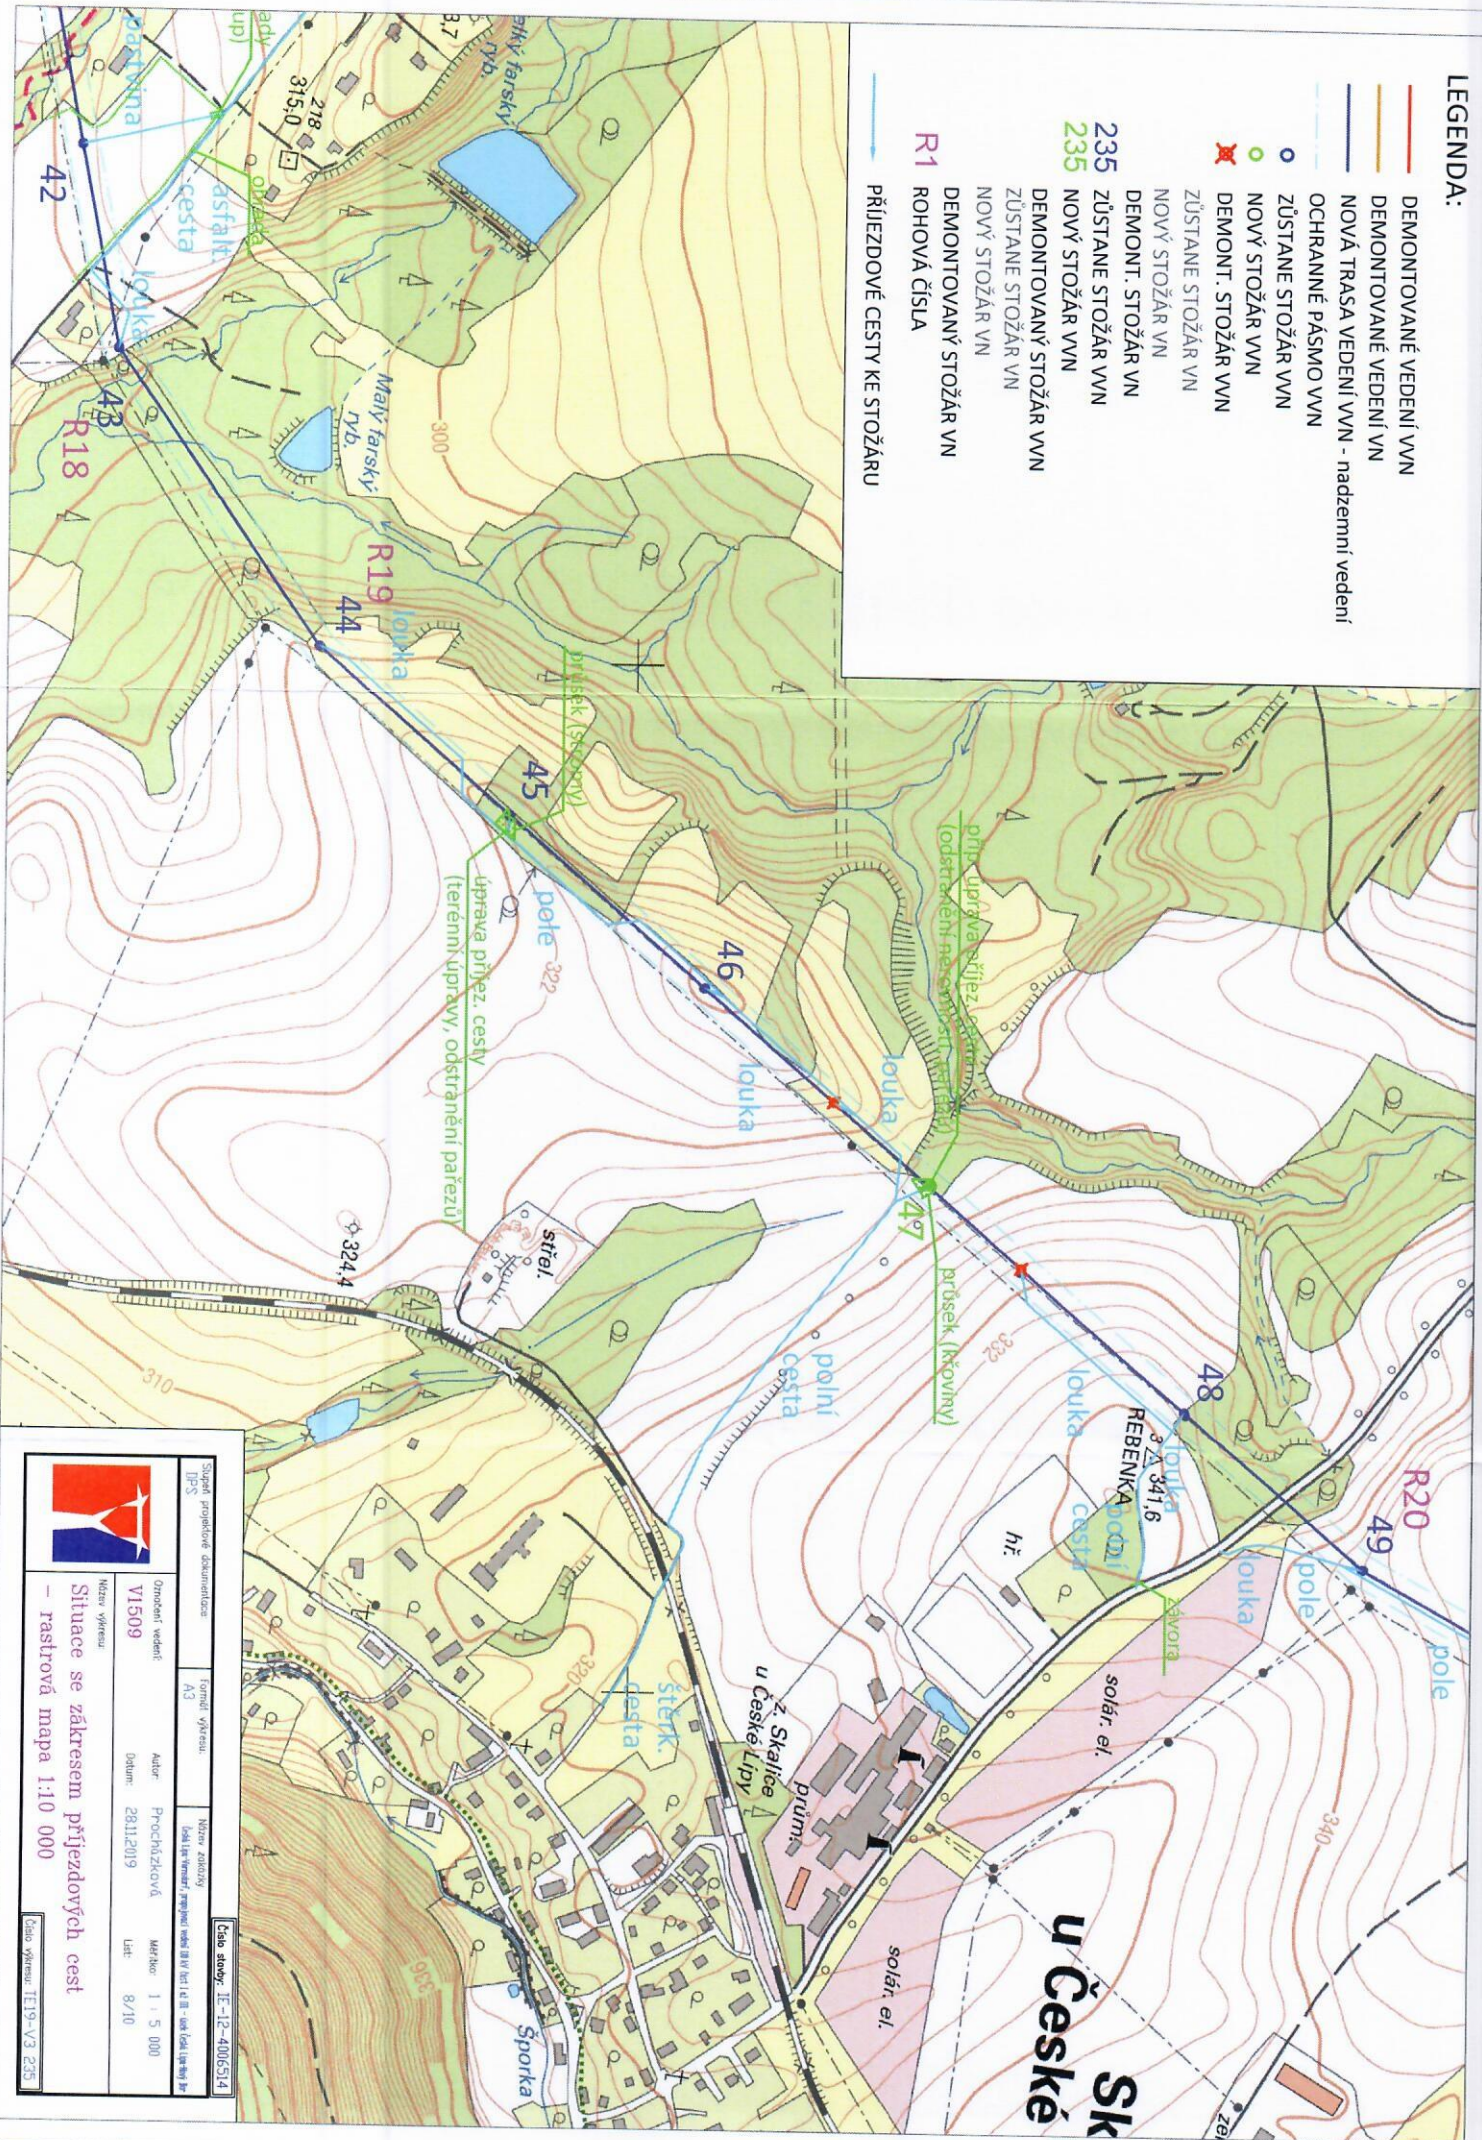

Škola: projektové učení Třída:		Formát výřezu: A3		Název zobrazení Isak (v horní části) a Isak (v dolní části)
		Ověření vedení: V1509	Autor: PROCHÁZKOVÁ	Měřítka: 1 : 5 000
Název výřezu: Situace se zákresem příjezdových cest – rastrová mapa 1:10 000		Datum: 28.1.2019		Let: 8./10

Číslo výřezu: T19-V3 235