PODÉLNÝ PROFIL, M 1 : 5000/2000

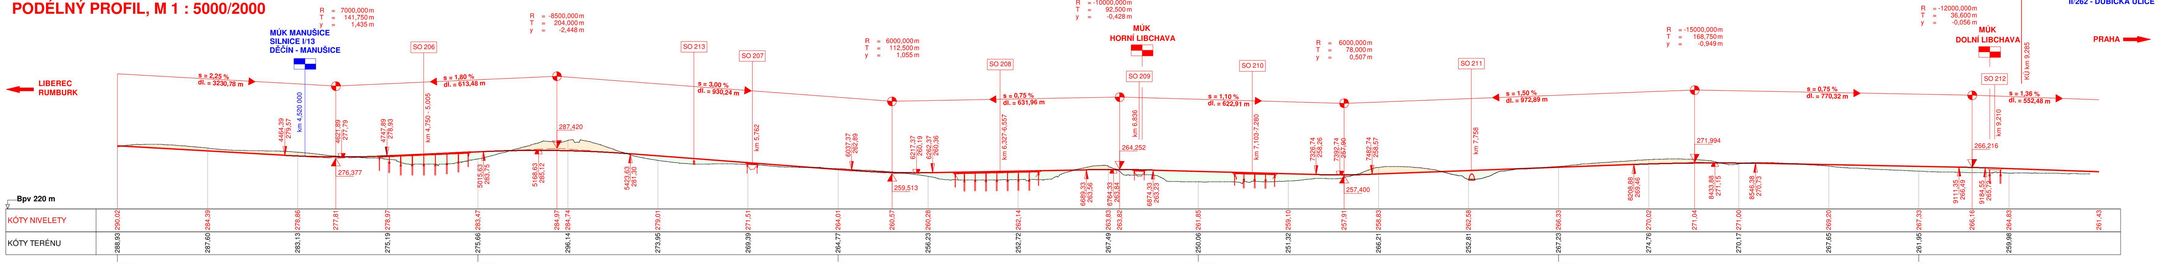

PŘEHLEDNÁ SITUACE M 1 : 200 000

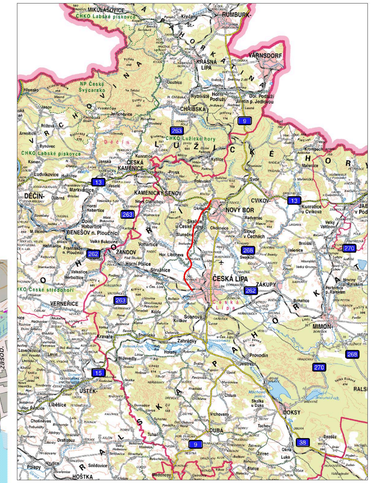

I/9 NOVÝ BOR - DOLNÍ LIBCHAVA
PŘEHLEDNÁ SITUACE, M 1 : 5000

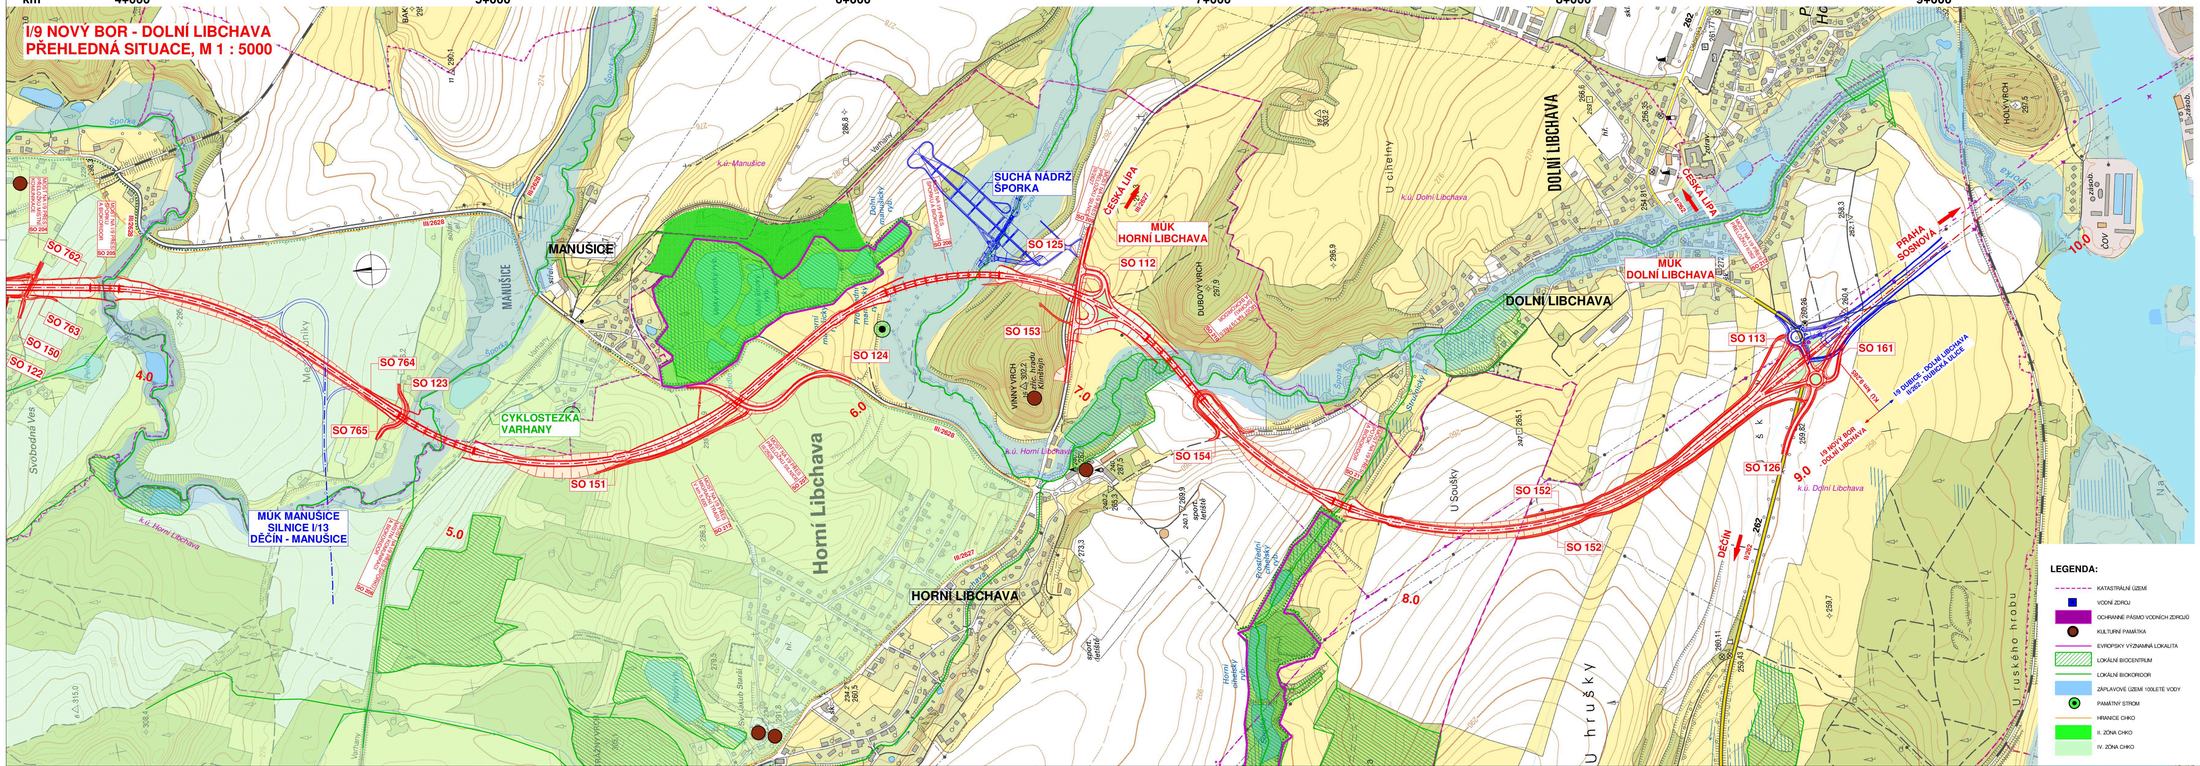

LEGENDA:

- KATASTRÁLNÍ ÚZEMÍ
- VODNÍ ZDROJ
- OCHRANNÉ PÁSMO VODNÍCH ZDROJŮ
- KULTURNÍ PAMÁTKA
- EVROPSKY VÝZNAMNÁ LOKALITA
- LOKÁLNÍ BIOCENTRUM
- LOKÁLNÍ BIOKORIDOR
- ZÁPLAVOVÉ ÚZEMÍ 100LETÉ VODY
- PAMÁTNÝ STROM
- HRANICE CHKO
- II. ZÓNA CHKO
- IV. ZÓNA CHKO

Výškový systém: Bpv
Souřadnicový systém: S-JTSK

C. Situační výkresy

Objednatel:
ŘEDITELSTVÍ SILNIC A DÁLNIC ČR
Ředitelství silnic a dálnic ČR
Na Pankráci 546/56, 140 00 Praha 4
ŘSD ČR SPRÁVA Liberec
Zeyerova 1310, 460 55 Liberec

Zhotovitel DÚR:
SDRUŽENÍ
VALBEK - NOVÁK - BUNG

Valbek	**Valbek, spol. s r.o.** Vašurova 505/17 460 01 Liberec
NovákandPartner	**NOVÁK & PARTNER, s.r.o.** Perucká 5 120 00 Praha 2
BUNG	**BUNG Ingenieure AG** Englerstr. 4 691 26 Heidelberg

Vypracoval	P. MÁTYS		Zak. číslo	10-LI04-008
Zodp. projektant	ING. M. ČERMÁK		Datum	08/2019
Tech. kontrola	ING. M. HANZL		Stupeň	DUR
Akce	**I/9 NOVÝ BOR - DOLNÍ LIBCHAVA**		Počet formátů	14 x A4
			Měřítko	1 : 5000
Zhotovitel: Valbek, spol. s r.o. Vašurova 505/17 460 01 Liberec	Příloha: SITUAČNÍ VÝKRES ŠIŘŠÍCH VZTAHŮ č.2 km 4,000 - 9,280		C. přílohy	Para
			C.1.2	