I/9 NOVÝ BOR - DOLNÍ LIBCHAVA
KATASTRÁLNÍ SITUAČNÍ VÝKRES č.1 km -1,460 - 1,000
M 1 : 2 000

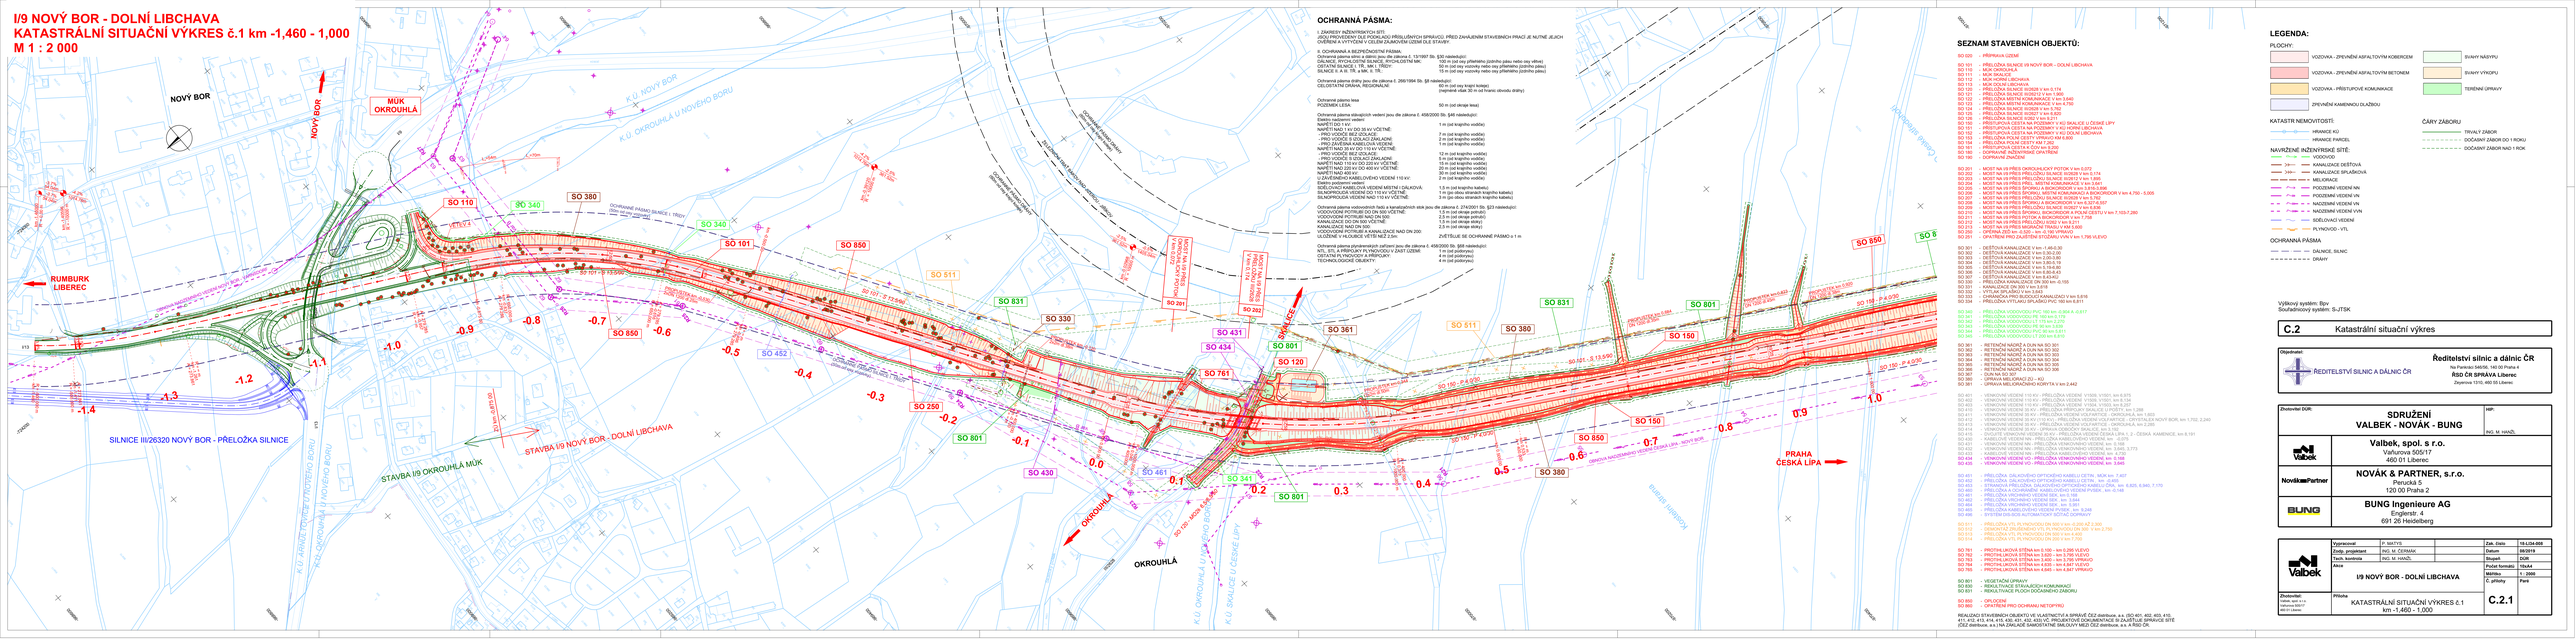
NOVÝ BOR
MÚK OKROUHLÁ
RUMBURK LIBEREC
PRAHA ČESKÁ LÍPA
OKROUHLÁ
SILNICE III/26320 NOVÝ BOR - PŘELOŽKA SILNICE
STAVBA I/9 NOVÝ BOR - DOLNÍ LIBCHAVA
STAVBA I/9 OKROUHLÁ MÚK
SO 110
SO 340
SO 380
SO 101
SO 850
SO 452
SO 511
SO 831
SO 330
SO 431
SO 434
SO 801
SO 120
SO 761
SO 361
SO 202
SO 201
SO 250
SO 430
SO 461
SO 341
SO 150
SO 8
SO 1 - L 1,135 PŘ
SO 150 - P 4,070
SO 801 - L 1,135 PŘ
SO 150 - P 4,070
SO 150 - L 1,135 PŘ
SO 150 - P 4,070
SO 150 - L 1,135 PŘ
SO 150 - P 4,070
SO 150