



# ŠIRŠÍ VZTAHY Z HLEDISKA ZÚR LK -SCHEMA:

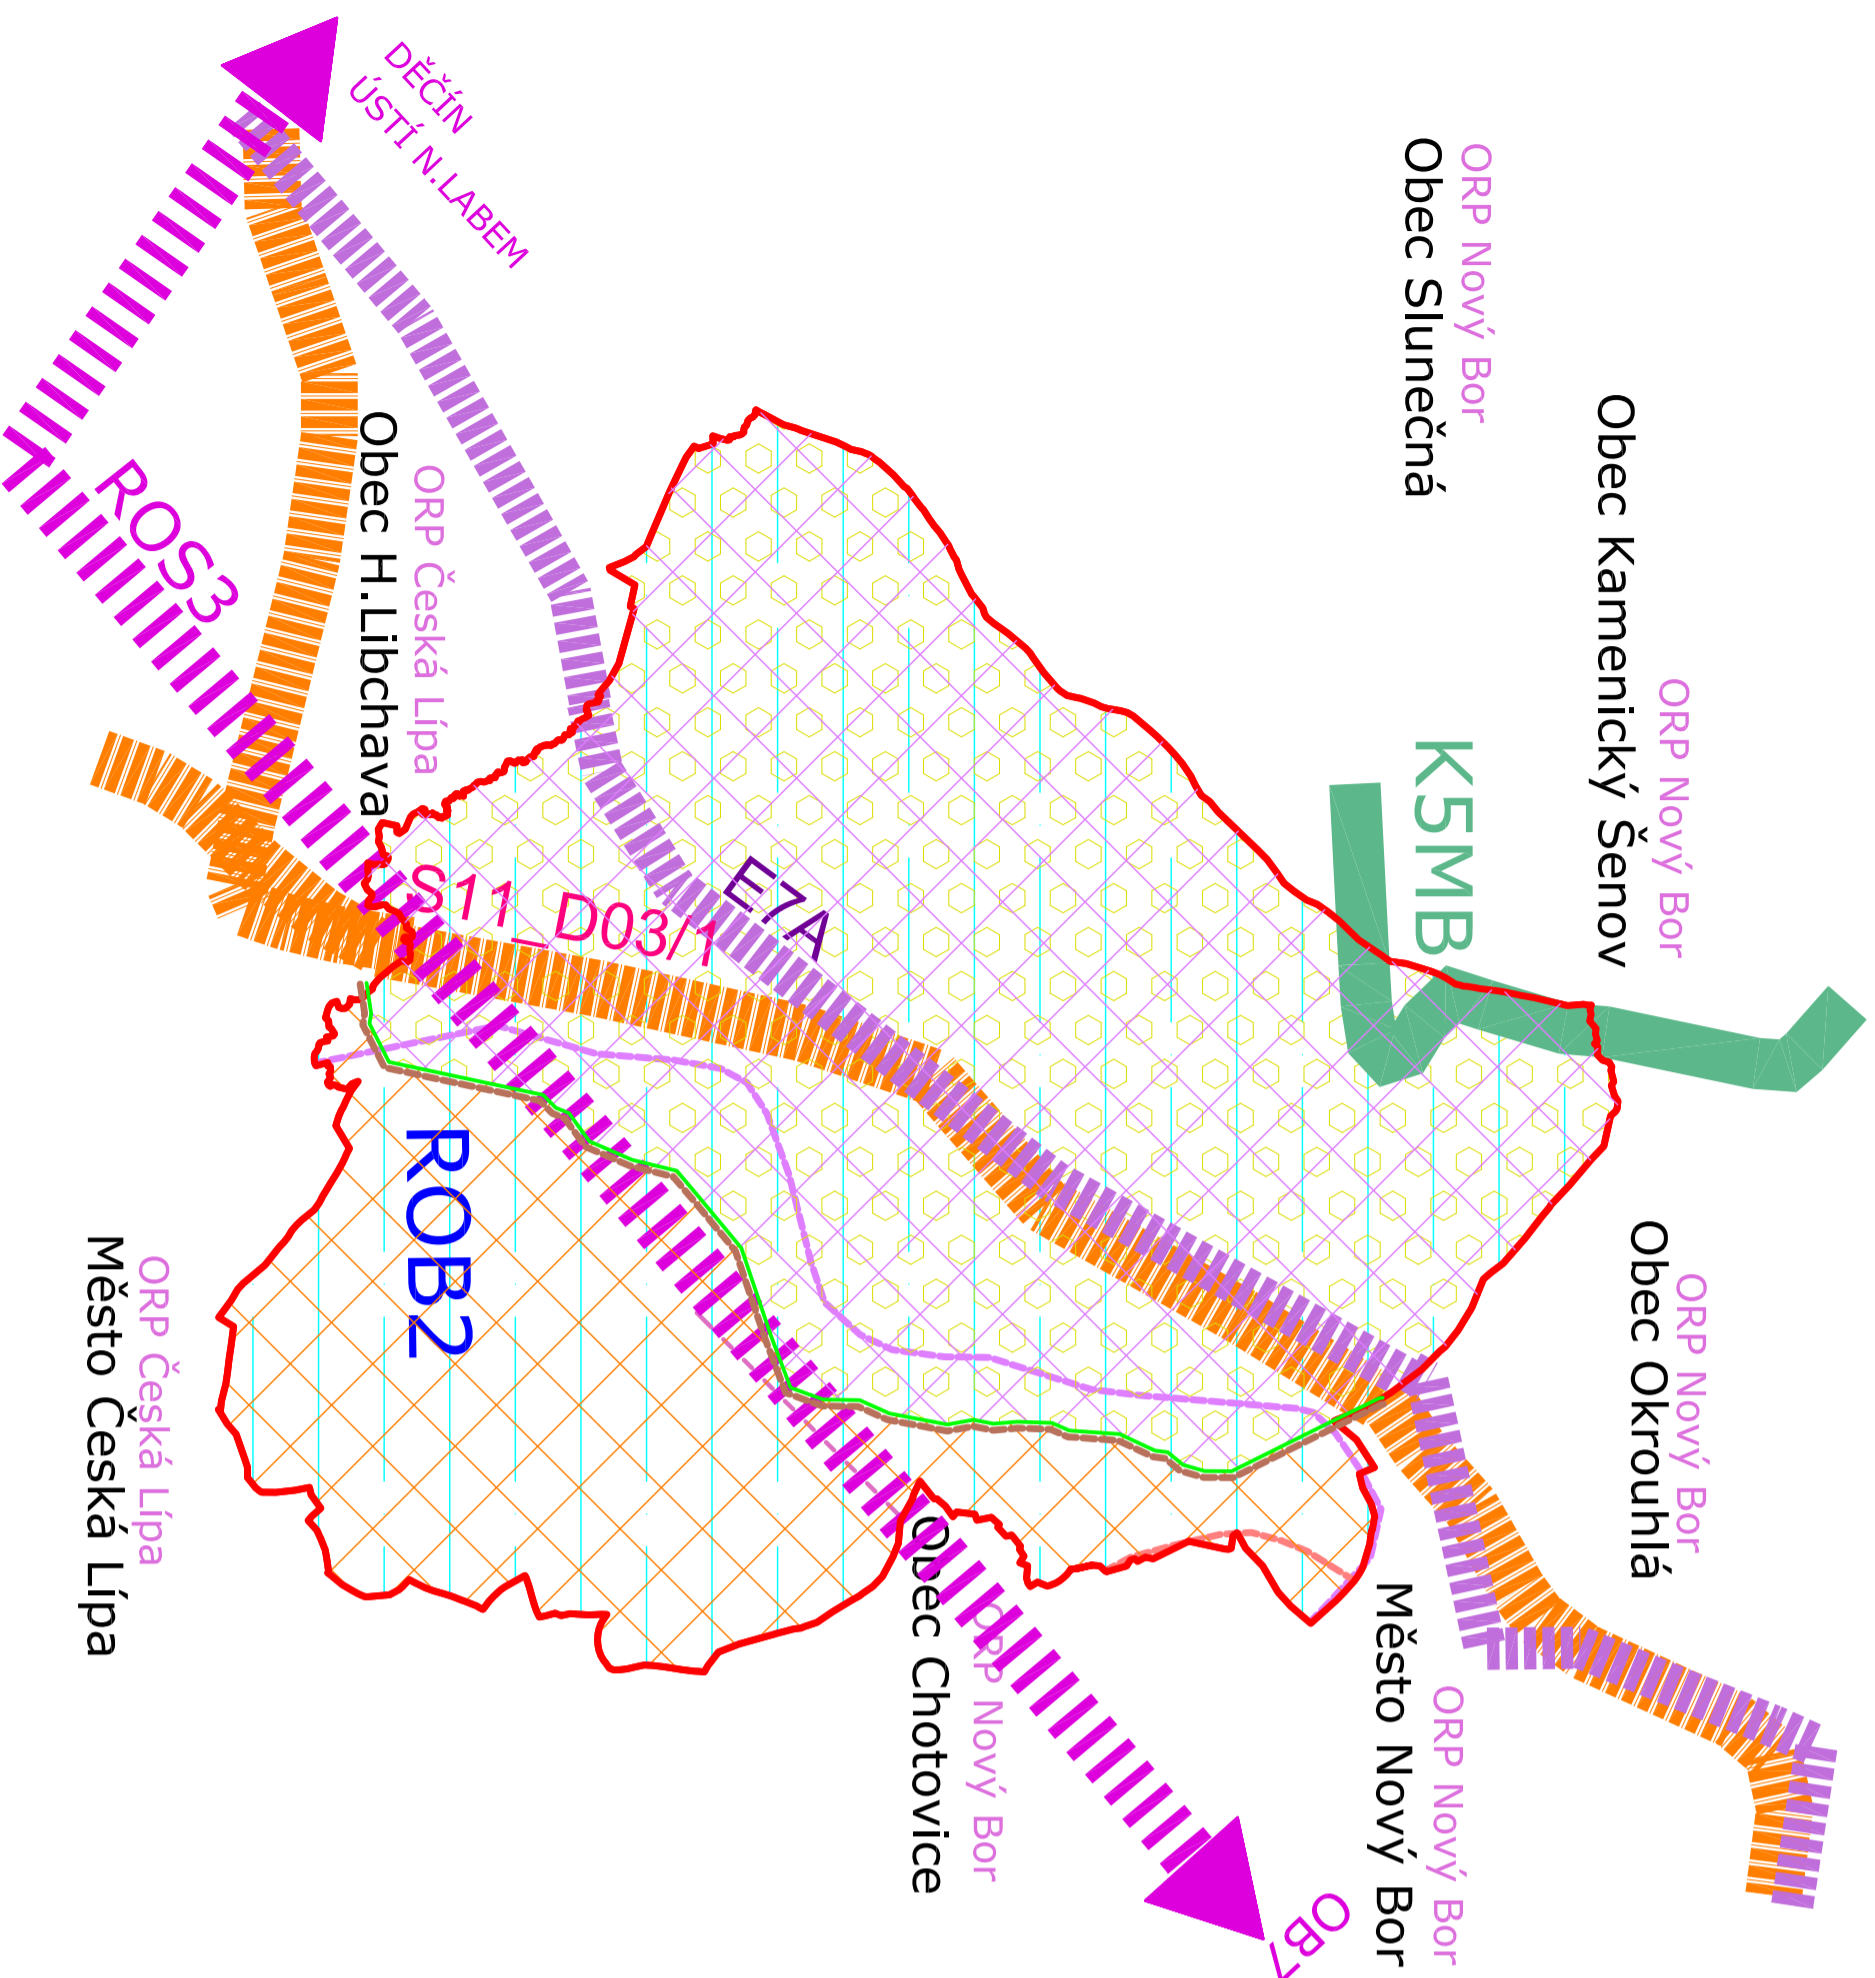

- LEGENDA:**
- HRANICE OBCE SKALICE u Č.L.
  - ROZVOJOVÁ OBLAST NADMÍSTNÍHO VÝZNAMU **ROB2**
  - ||||| ROZVOJOVÁ OSA **ROS3**
  - ||||| OBLAST KRAJINNÉHO RÁZU 18-ČESKÉ STŘEDOHŘÍ-ÚDOLÍ PLOUČNICE
  - ||||| PODOBLAST KRAJINNÉHO RÁZU 18-1 Údolí Ploučnice
  - ||||| OBLAST KRAJINNÉHO RÁZU 14-ČESKOLIPSKO
  - ||||| PODOBLAST KRAJINNÉHO RÁZU 14-1 Českolipská kotlina a Novoborsko
  - ||||| CHKO ČESKÉ STŘEDOHŘÍ
  - ||||| BIOKORIDOR **K5MB**
  - ||||| KORIDOR DOPRAVNÍ INFRASTRUKTURY **S11\_D03/1**
  - ||||| KORIDOR TECHNICKÉ INFRASTRUKTURY **EZA**
  - ||||| ŽELEZNICE
  - SILNICE I.TŘ.
  - SILNICE III.TŘ.

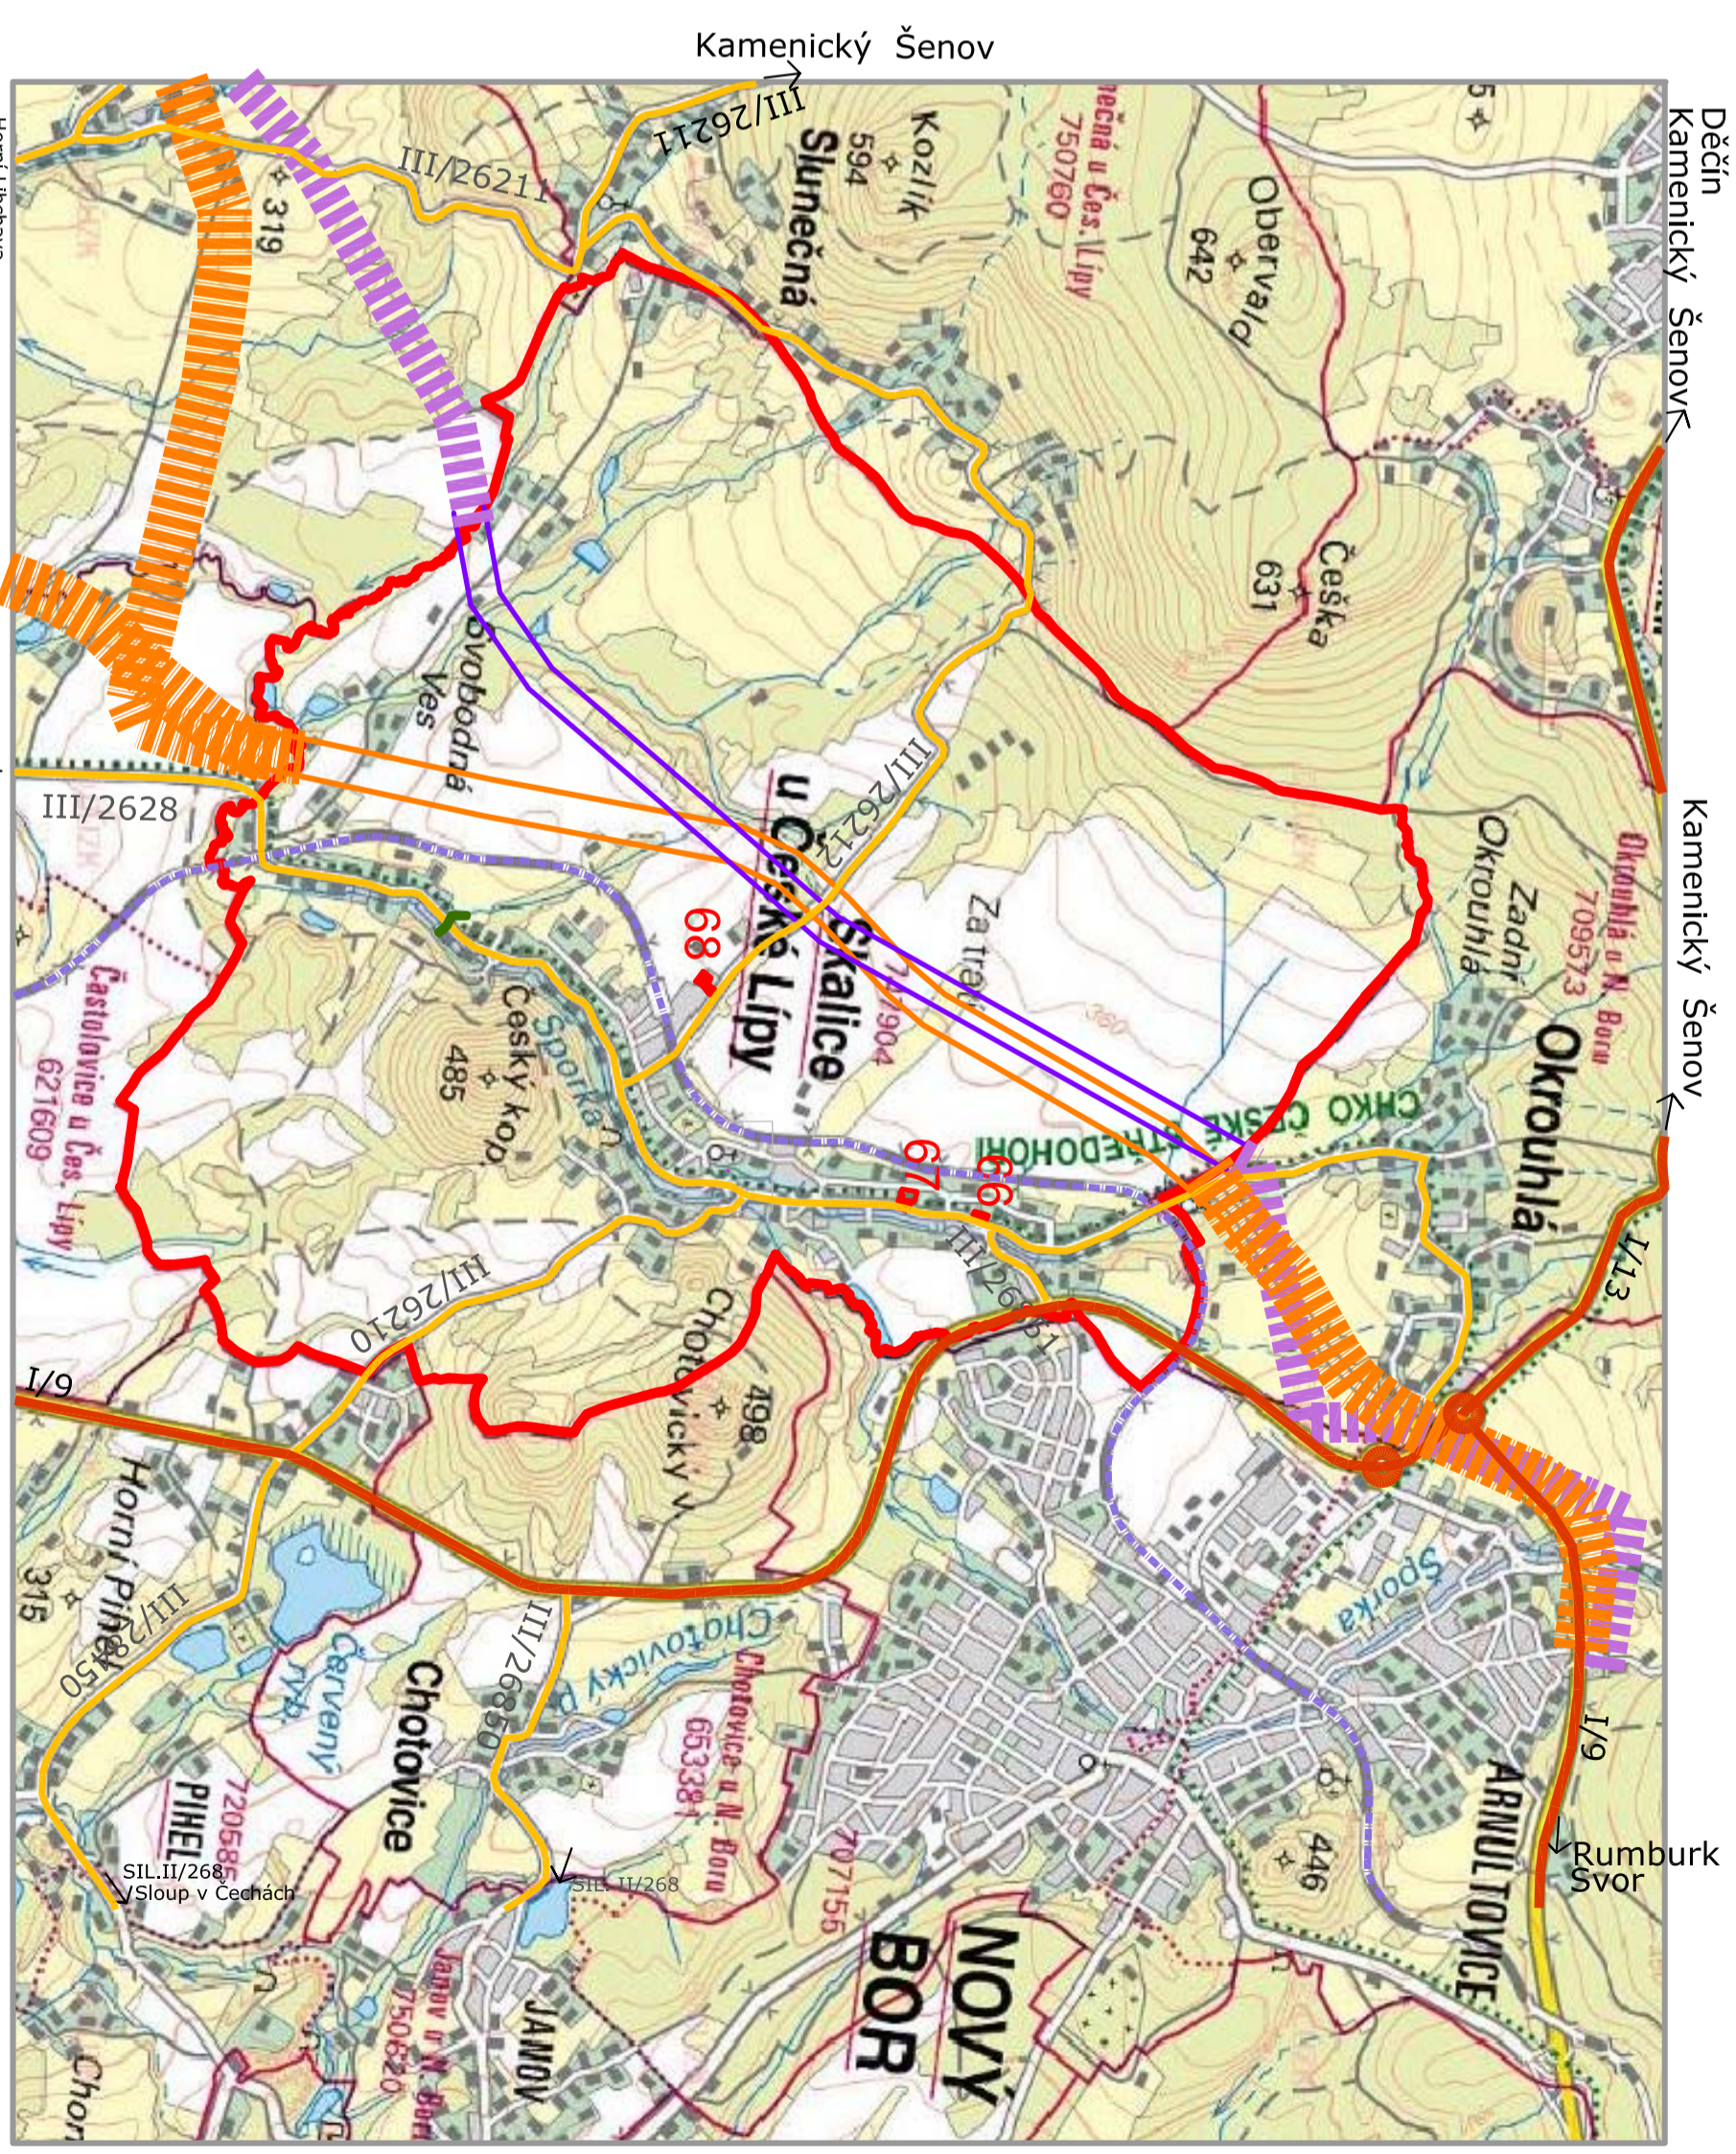

- LEGENDA:**
- HRANICE OBCE SKALICE u Č.L.
  - KORIDOR DOPRAVNÍ INFRASTRUKTURY **S11\_D03/1**
  - KORIDOR TECHNICKÉ INFRASTRUKTURY **EZA**
  - SILNICE I.TŘ.
  - SILNICE III.TŘ.
  - - - ŽELEZNICE
  - VYMEZENÉ PLOCHY PŘESTAVBY
  - ZMĚNA TRASY ČÁSTI LBK 8/1-0

<p><b>TAU</b> atelier ING. ARCH. OLGA TAUSINGEROVÁ adresa: ul. 27. srpna 12, 220 00 Praha 2 zveřejněno: 27.08.2022 / 100 00 praha 2</p>	<p>ZMĚNA Č. 2 SKALICE U Č.L.</p>	<p>ODVOVNĚNÍ</p>
	<p>VYKRES: MÁPOVÝ PODKLAD: 1:20000 DATUM: VIII.2022</p>	<p>VYKRES ŠIRŠÍCH VZTAHŮ Č. PRÁRE: <b>02</b></p>

