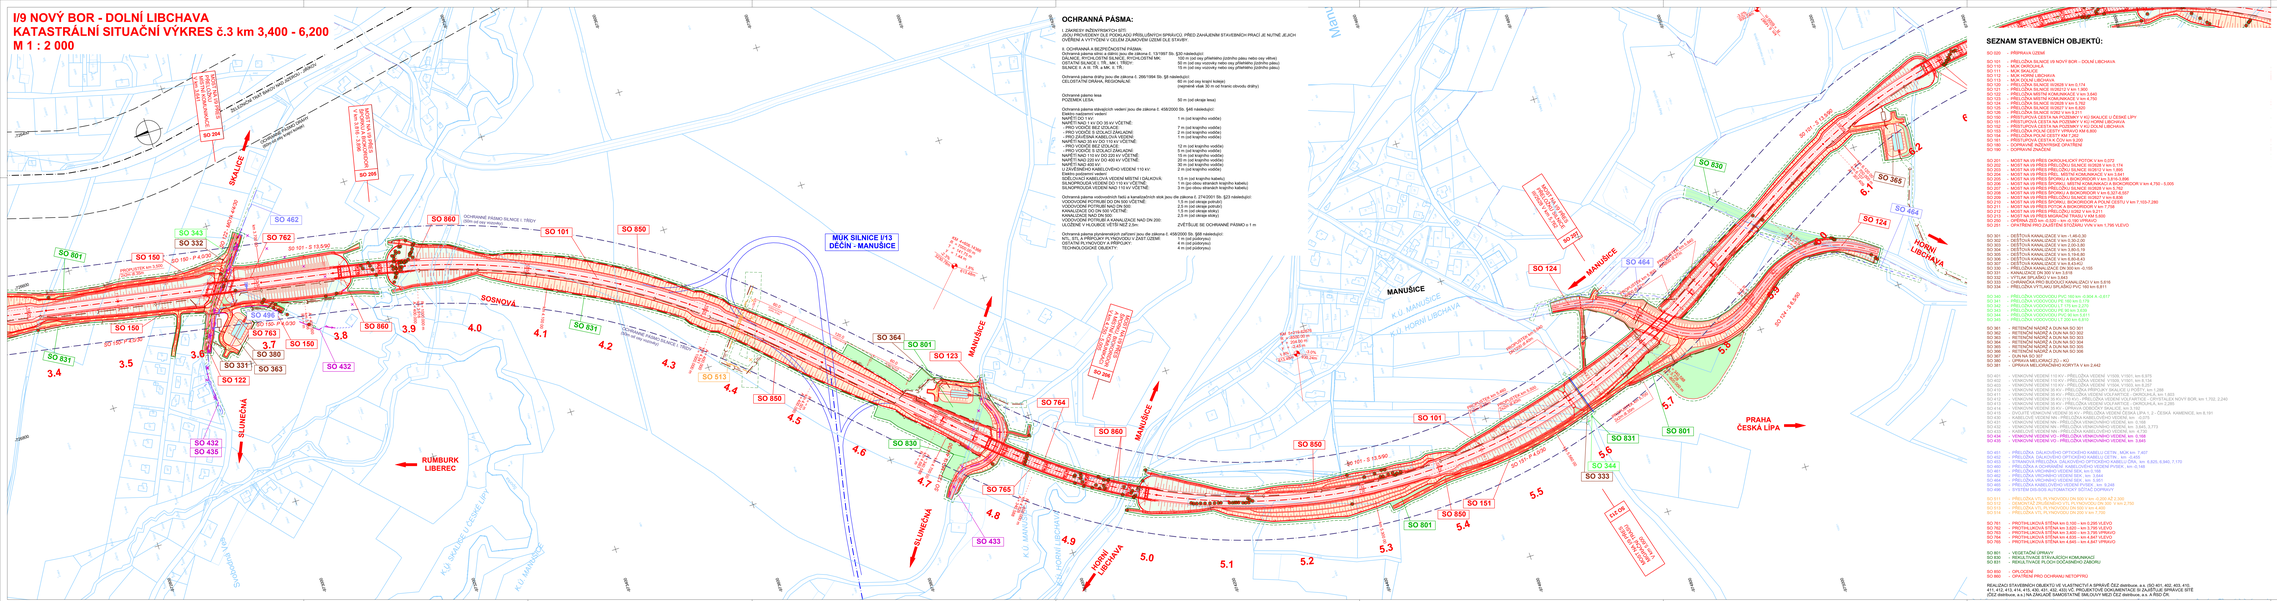I/9 NOVÝ BOR - DOLNÍ LIBCHAVA
KATASTRÁLNÍ SITUAČNÍ VÝKRES č.3 km 3,400 - 6,200
M 1 : 2 000