
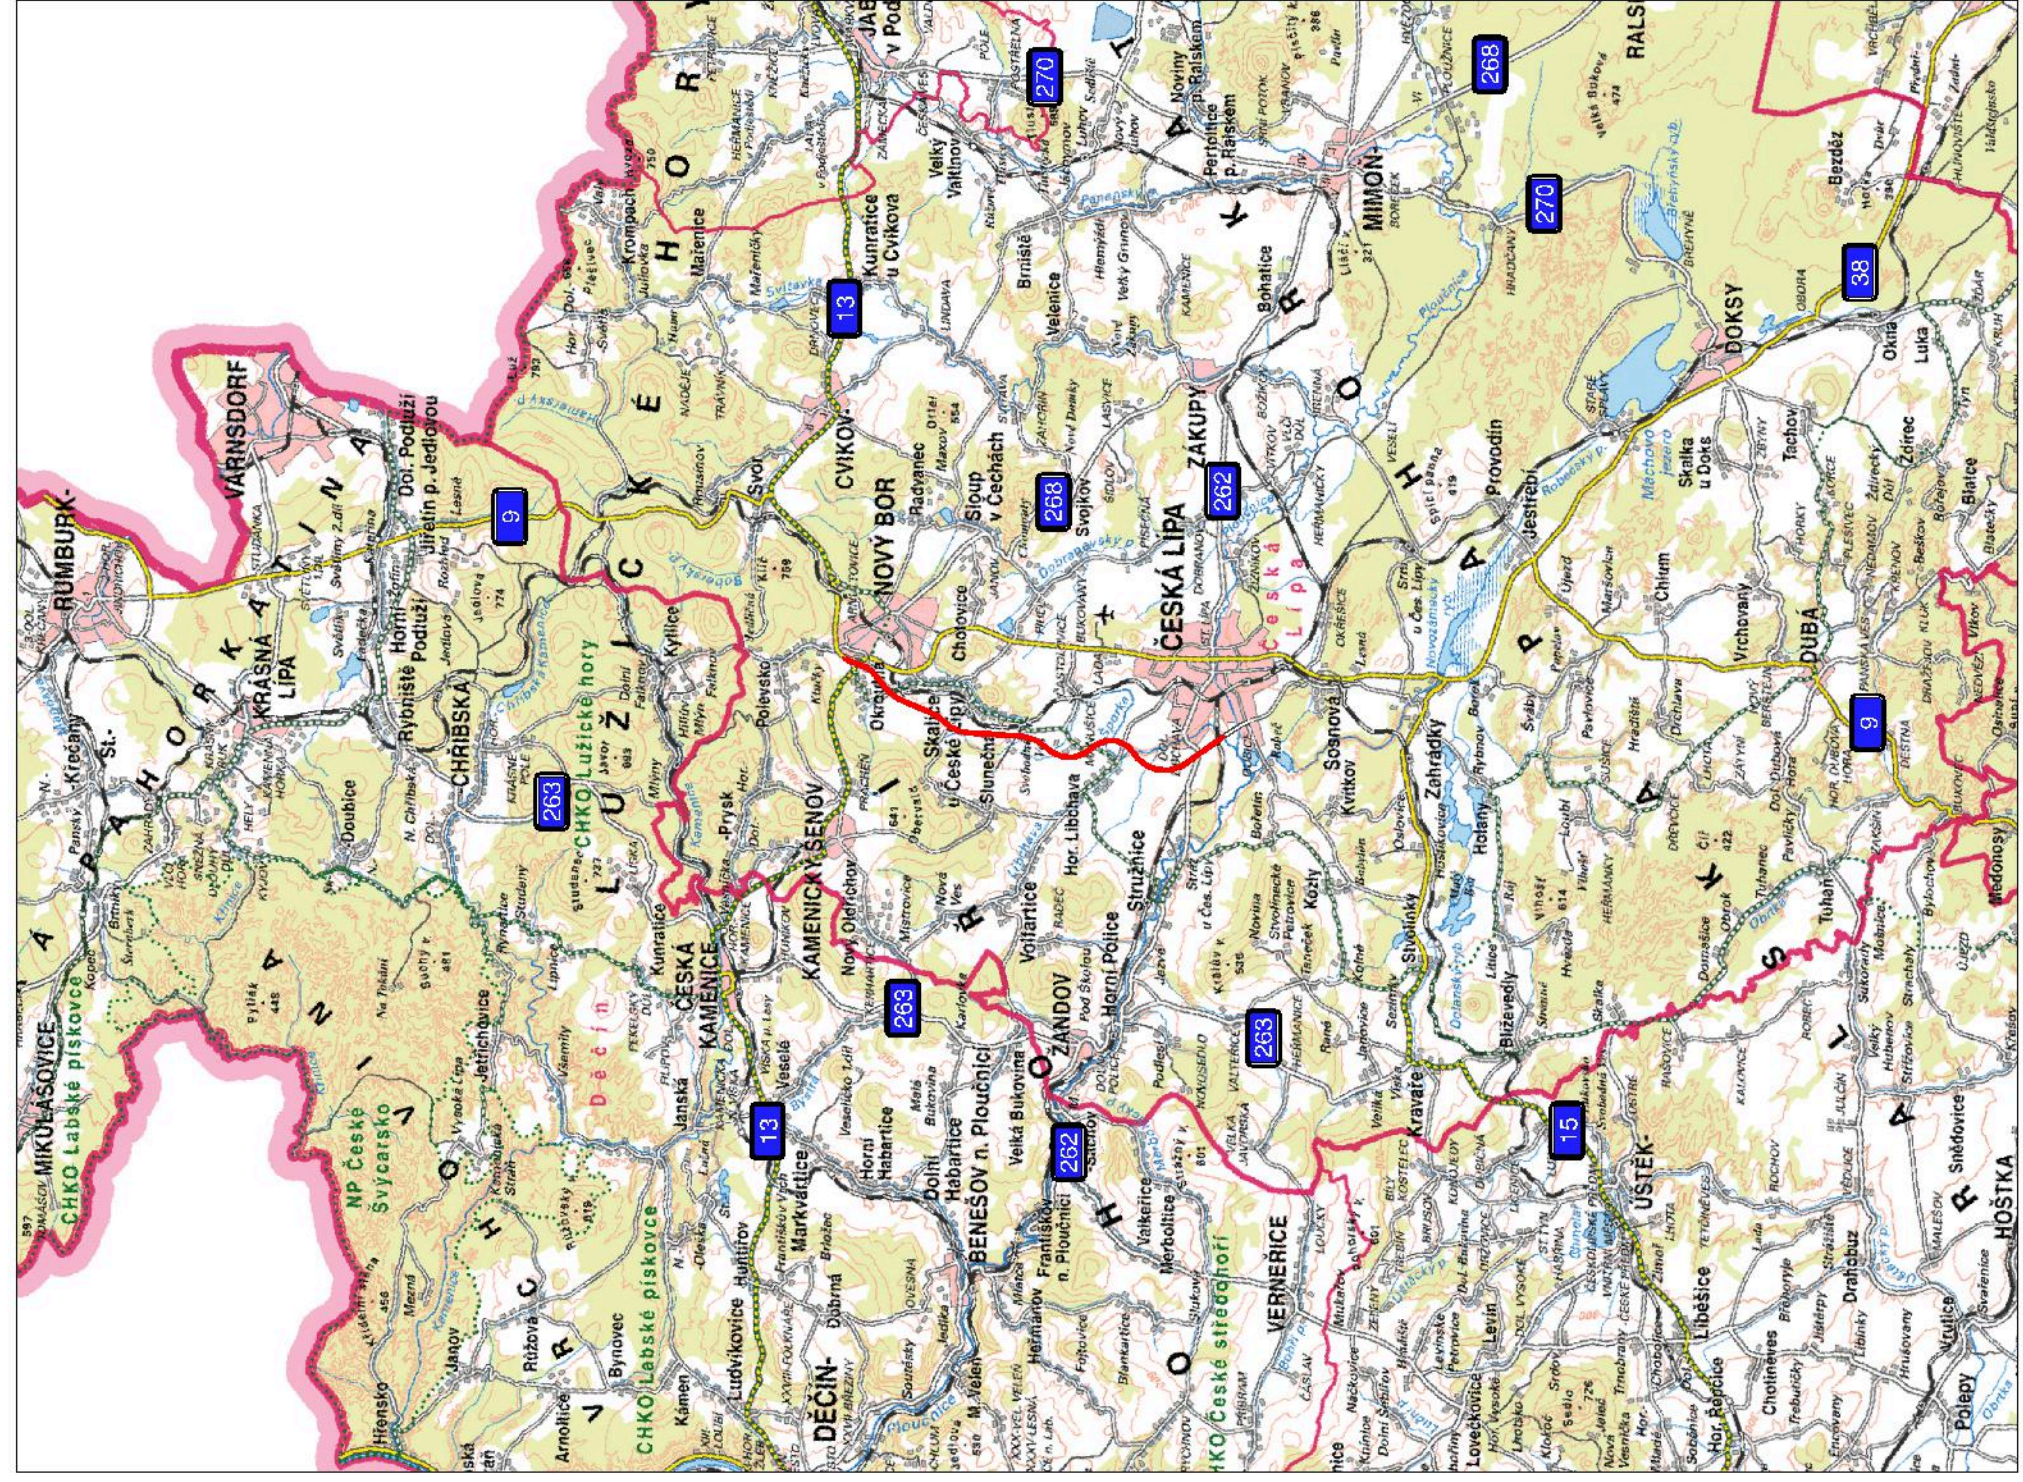
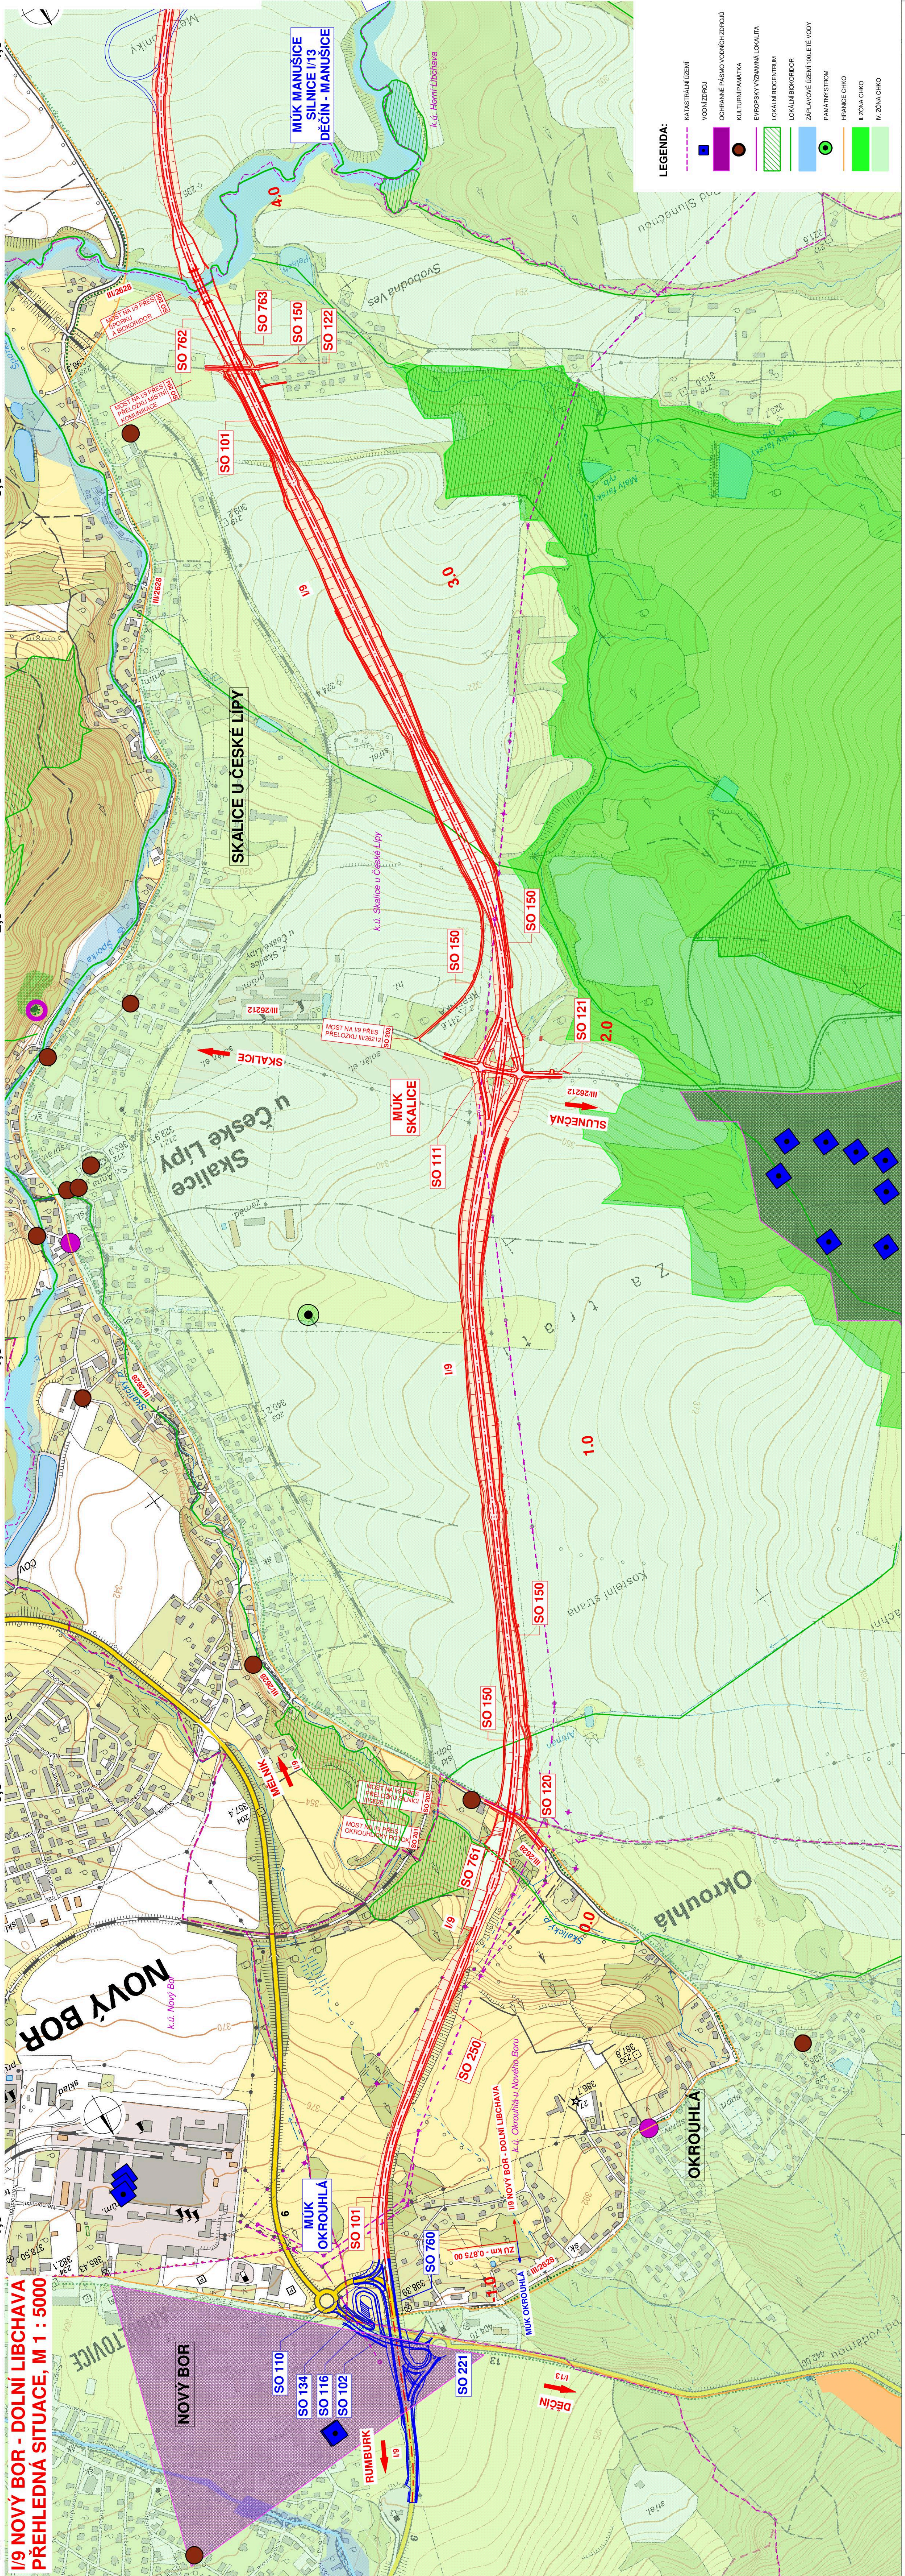


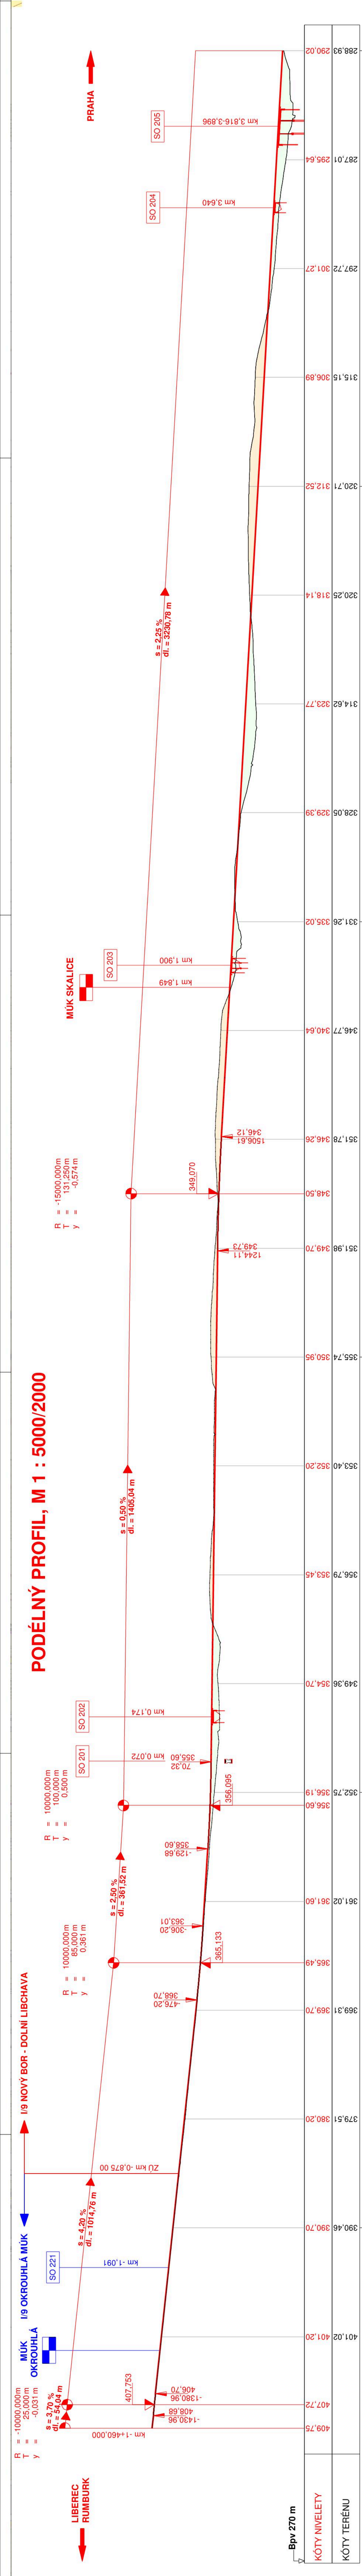

Výškový systém: Bpv  
Souřadnicový systém: S-JTSK

**C.** Situační výkresy

**Objednatel:** **ŘEDITELSTVÍ SILNIC A DÁLNIC ČR**  
 Na Pankrázi 546/56, 140 00 Praha 4  
**RSD ČR SPRÁVA LIBEREC**  
 Zeyerova 131/1, 460 55 Liberec

**SDRUŽENÍ  
VALBEK - NOVÁK - BUNG**

|                                                                                    |                                                                  |
|------------------------------------------------------------------------------------|------------------------------------------------------------------|
|  | <b>Valbek, spol. s r.o.</b><br>Vahurova 505/17<br>460 01 Liberec |
|------------------------------------------------------------------------------------|------------------------------------------------------------------|

|                       |                                                                              |
|-----------------------|------------------------------------------------------------------------------|
| <b>NovikamPartner</b> | <p>Peuckd 5<br/>120 00 Praha 2</p> <p><b>NOVAK &amp; PARTNER, s.r.o.</b></p> |
| <b>BUNG</b>           | <p><b>BUNG Ingenieure AG</b><br/>Englerstr. 4<br/>691 26 Heidelberg</p>      |

|                                                                                     |                                                                                                   |  |   |
|-------------------------------------------------------------------------------------|---------------------------------------------------------------------------------------------------|--|---|
|  | Vypracoval: P. MATYS<br>Zasadil: prof. Ing. M. CERNAK<br>Truhl. kontrola: Ing. M. HANZEL<br>Alice |  | Záv. číslo:<br>Datum: 06.05.19<br>Stupeň: DUFF<br>Počet stran: 1 z 4<br>Počet obrázků: 20<br>Počet příloh: 0 |
|                                                                                     | Předmět: I/9 NOVÝ BOR - DOLNÍ LIECHAVA<br>SITUACNÍ VÝKRES PŘI VZTAHU č.1<br>km 1,480 - 4,000      |  | C.1.1   |