ÚPLNÉ ZNĚNÍ ÚZEMNÍHO PLÁNU

SKALICE U ČESKÉ LÍPY

PO VYDÁNÍ ZMĚNY č. 2 ÚP

ENERGETIKA A RADIOKOMUNIKACE

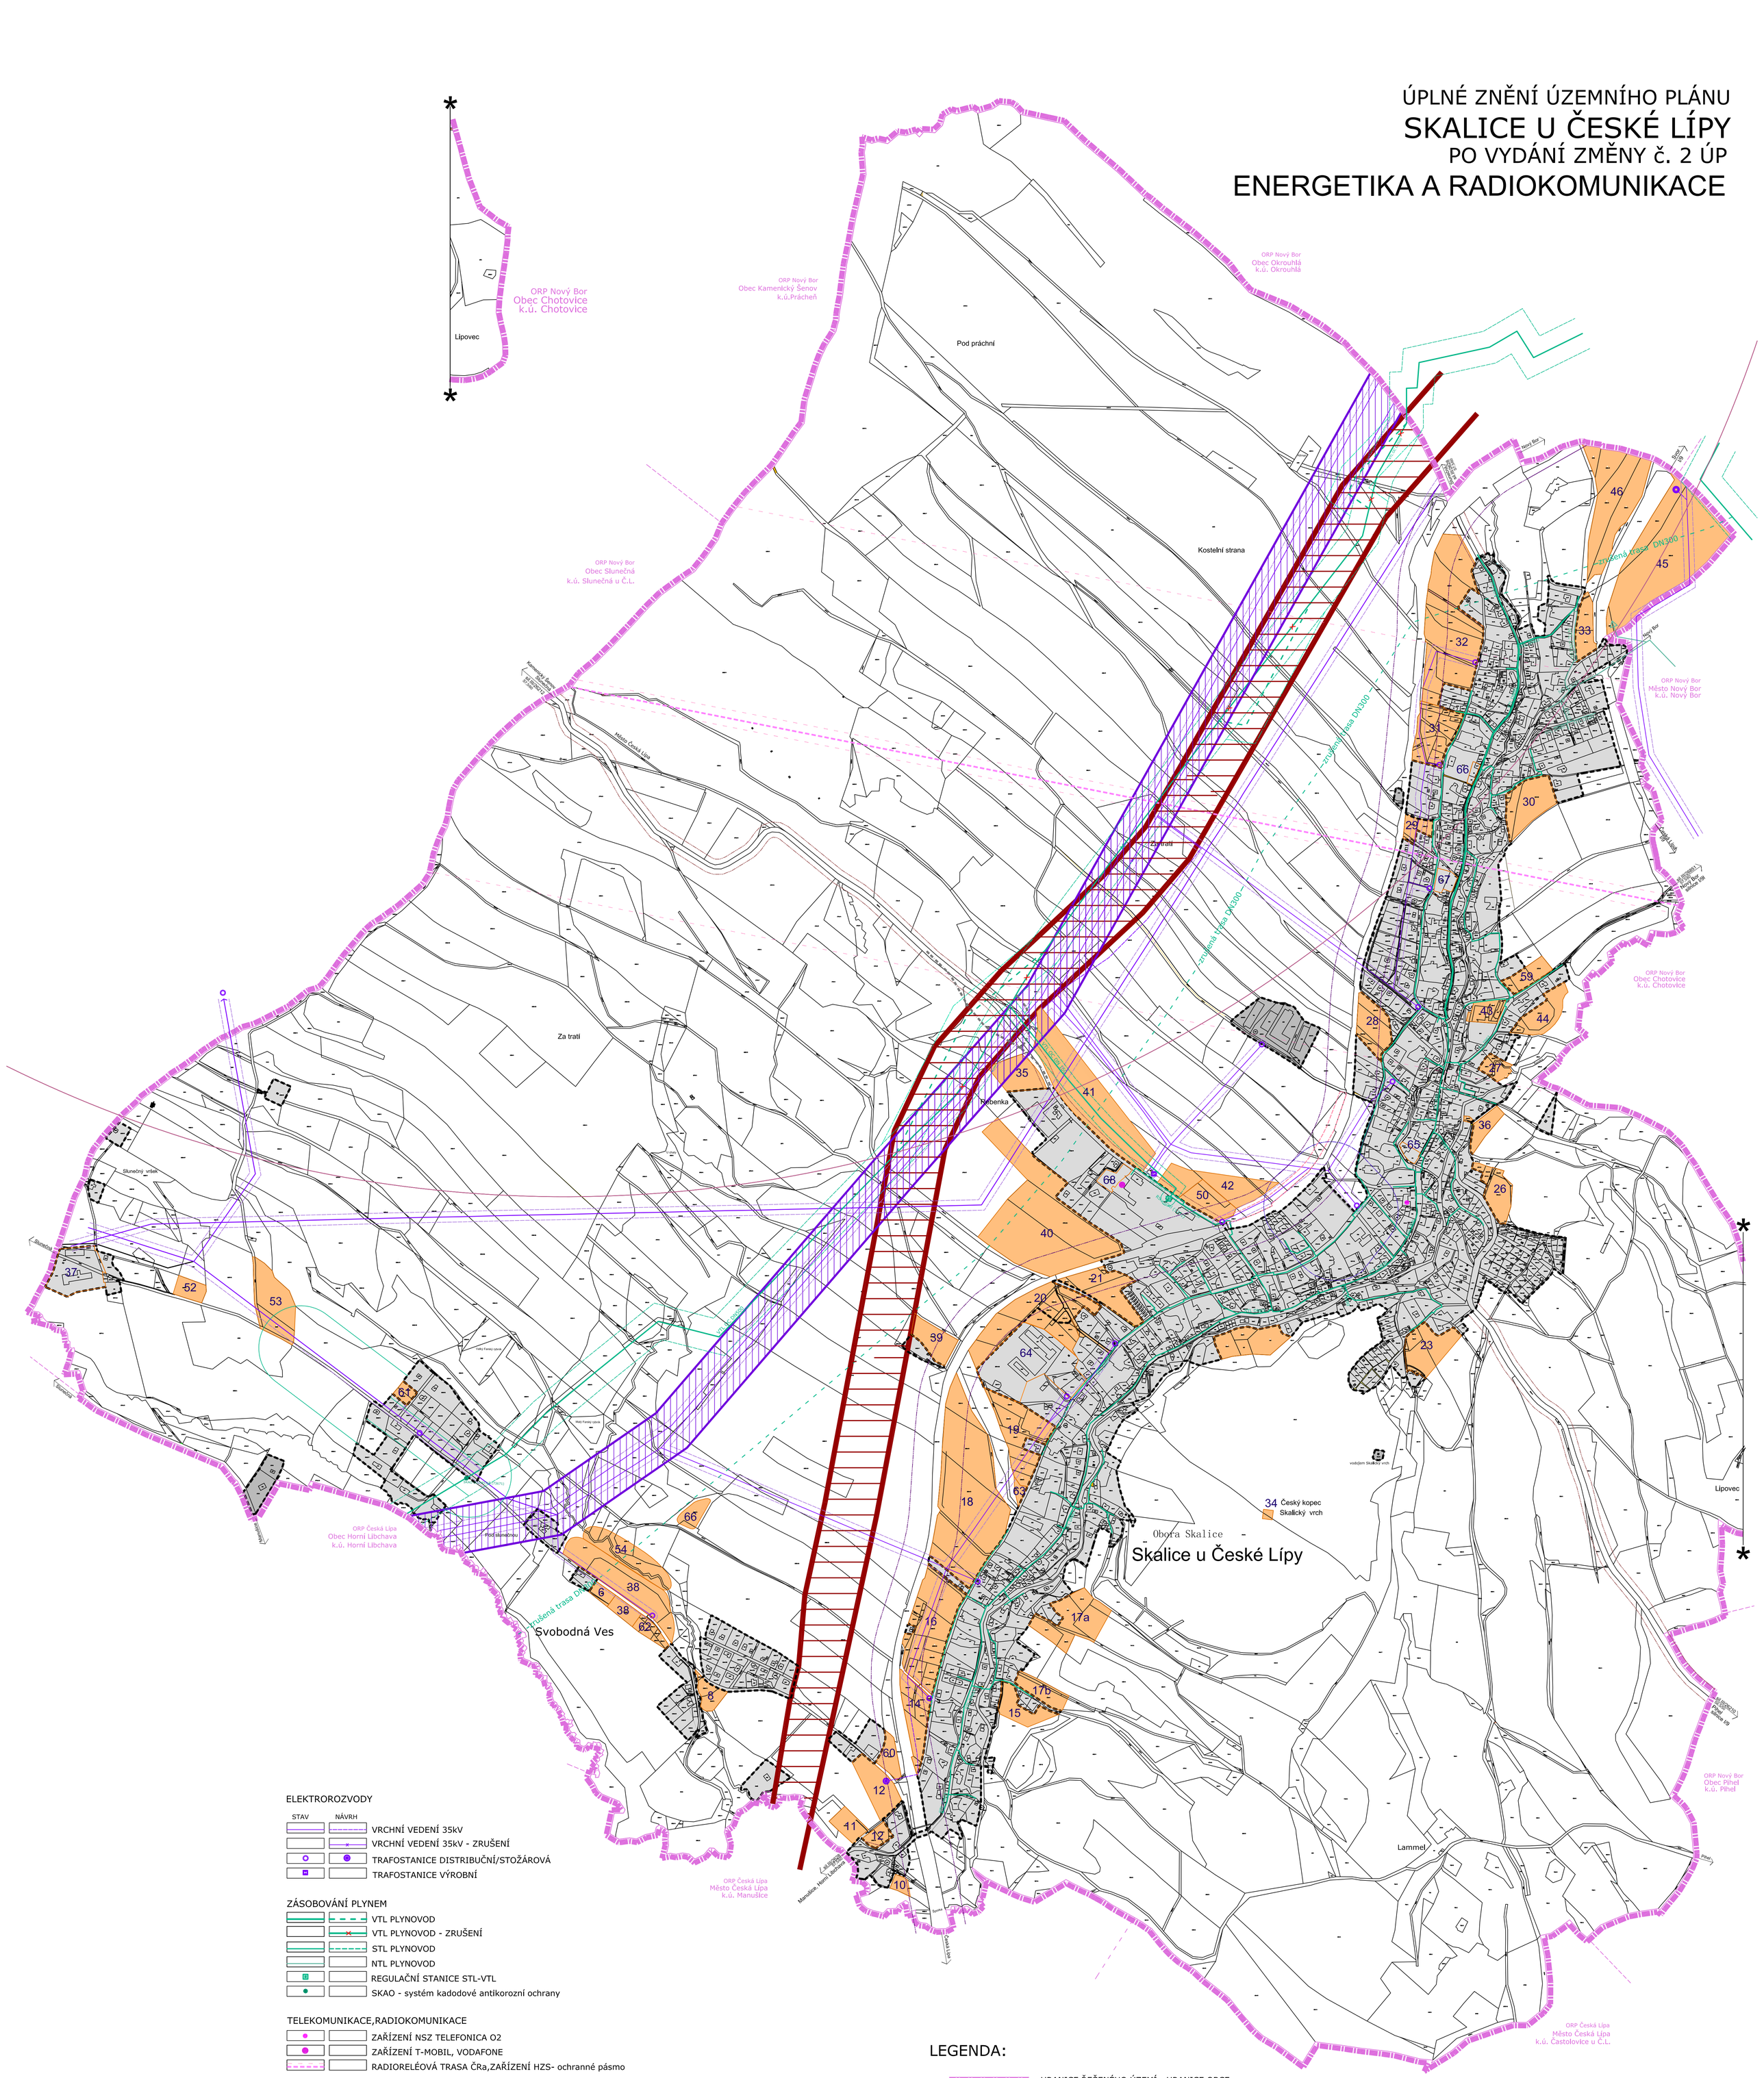

ELEKTROROZVODY

STAV	NÁVRH	
		VRCHNÍ VEDENÍ 35kV
		VRCHNÍ VEDENÍ 35kV - ZRUŠENÍ
		TRAFOSTANICE DISTRIBUČNÍ/STOŽÁROVÁ
		TRAFOSTANICE VÝROBNÍ

ZÁSOBOVÁNÍ PLYNEM

- VTL PLYNOVOD
- VTL PLYNOVOD - ZRUŠENÍ
- STL PLYNOVOD
- NTL PLYNOVOD
- REGULAČNÍ STANICE STL-VTL
- SKAO - systém kadodové antikorozní ochrany

TELEKOMUNIKACE,RADIOKOMUNIKACE

- ZAŘÍZENÍ NSZ TELEFONICA O2
- ZAŘÍZENÍ T-MOBIL, VODAFONE
- RADIORELÉOVÁ TRASA ČRa,ZAŘÍZENÍ HZS- ochranné pásmo

OCHRANA VEŘEJNÉHO ZDRAVÍ

- OCHRANNÉ PÁSMO HŘBITOVA

OCHRANA DOPRAVNÍ INFRASTRUKTURY

- OCHRANNÉ PÁSMO SILNICE
- OCHRANNÉ PÁSMO ŽELEZNICE

OCHRANA INŽENÝRSKÝCH SÍTÍ

- VTL PLYNOVOD -BEZPEČNOSTNÍ PÁSMO
- STL PLYNOVOD -OCHRANNÉ PÁSMO
- SKAO - OCHRANNÉ PÁSMO
- NADZEMNÍ VEDENÍ VN, STOŽÁROVÁ EL.STANICE - OCHRANNÉ PÁSMO
- RADIORELÉOVÁ TRASA ČRa,ZAŘIZENÍ HZS- OCHRANNÉ PÁSMO
- OCHRANNÉ PÁSMO HZS ČR PRÁCHEŇ

OCHRANNÁ PÁSMA DALŠÍCH VEDENÍ NEJSOU Z DŮVODU PŘEHLEDNOSTI ZAKRESLENA

LEGENDA:

- HRANICE ŘEŠENÉHO ÚZEMÍ - HRANICE OBCE
- ZASTAVĚNÉ ÚZEMÍ — SCHVÁLENO ZASTUPITELSTVEM OBCE DNE 27. 9. 2007, AKTUALIZOVÁNO ZMĚNOU č.2 DNE 1. 12. 2020
- ZASTAVITELNÉ PLOCHY
- PLOCHY PŘESTAVBY
- KORIDOR VEŘEJNÉ INFRASTRUKTURY - DOPRAVNÍ S11_D03/1
- KORIDOR VEŘEJNÉ INFRASTRUKTURY - TECHNICKÁ E7A
- PLOCHY SILNIČNÍ DOPRAVY - KOMUNIKACE ZEMĚDĚLSKÉ, LESNÍ, ÚČELOVÉ - NÁVRH

ÚZEMNÍ PLÁN SKALICE U ČESKÉ LÍPY — Datum nabytí účinnosti: 1.4.2009

ZMĚNA č. 1 ÚP SKALICE U ČESKÉ LÍPY — Datum nabytí účinnosti: 5.8.2019

ZÁZNAM O ÚČINNOSTI — ZMĚNA č. 2 ÚP SKALICE U ČESKÉ LÍPY

Datum nabytí účinnosti:	Otisk razítka-pořizovatel:
Správní orgán, který územní plán vydal: Zastupitelstvo obce Skallce u České Lípy	
Pořizovatel: Městský úřad Nový Bor, Stavební úřad a úřad územního plánování	
Oprávněná úřední osoba pořizovatele: Ing. Bc. Radek Bezouška	
Podpis:	

TAU plan atelier
ING.ARCH.OLGA TAUSINGEROVÁ
autorizovaný architekt pro obor ÚZEMNÍ PLÁNOVÁNÍ
zvonková 7/2640 / 106 00 praha 10

ÚPLNÉ ZNĚNÍ ÚP SKALICE U Č.L.
PO VYDÁNÍ ZMĚNY č. 2 ÚP
VÝKRES: ENERGETIKA A RADIOKOMUNIKACE
MAPOVÝ PODKLAD: KATASTRÁLNÍ MAPA — Č.PŘÍLOHY: I.-2.b3
MĚŘÍTKO: 1:5000 — DATUM: IX.2022 — Č.PARÉ: