


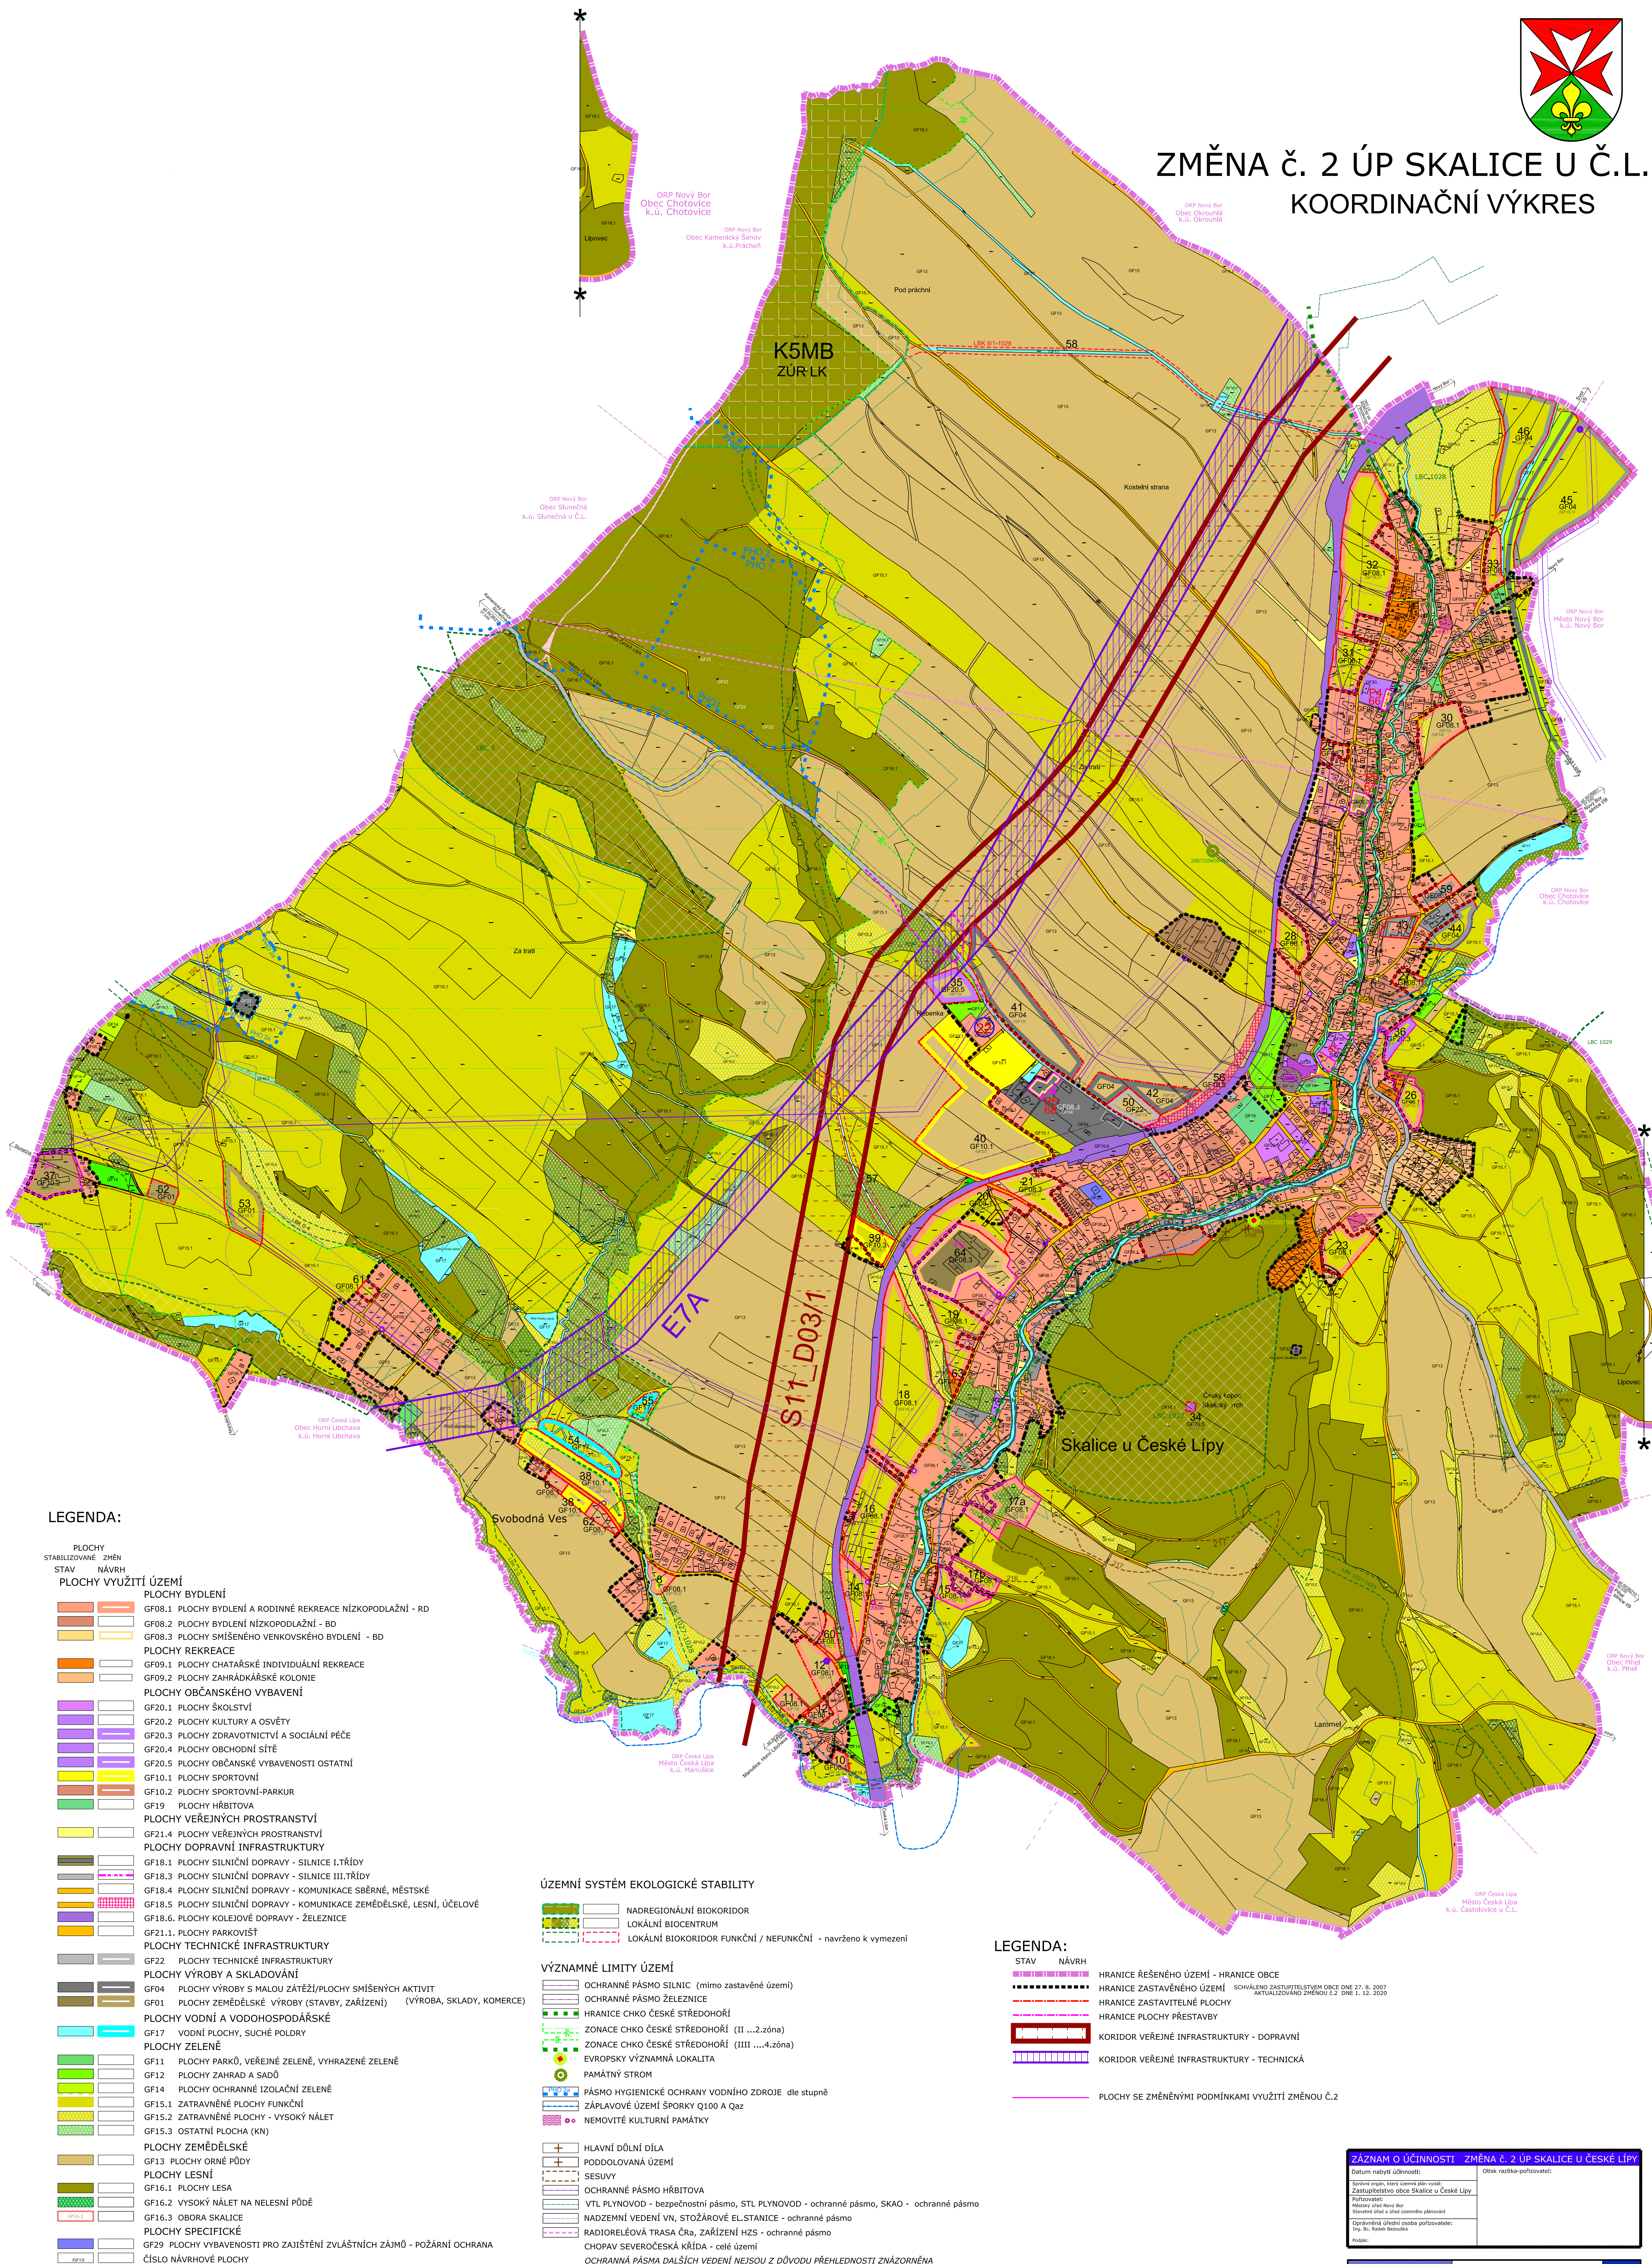

ZÁZNAM O ÚČINNOSTI ZMĚNA č. 2 ÚP SKALICE v ČESKÉ LÍPY	
Datum nabylí účinnosti:	Otisk razíška-pořizovatel:
Správní orgán, který územní plán vydal: Zastupitelstvo obce Skalice v České Lípě	
Pořizovatel: Městský úřad Nový Bor Stavěný úřad a úřad územního plánování	
Oprávněná úřední osoba pořizovatele: Ing. Bc. Radek Bezdouška	
Podpis:	